

Legende Funktion/Produktkategorie

Serviceeinrichtung

5

Zugbildungs-
gleis

5

Dispogleis

5

Andigleis

5

Ab-/Bereitstellungs-
gleis

5

Ladegleis

5

Ladegleis_KV

5

Lokgleis

5


Tankgleis

5

Zuführungsgleis

5

keine Serviceeinrichtung

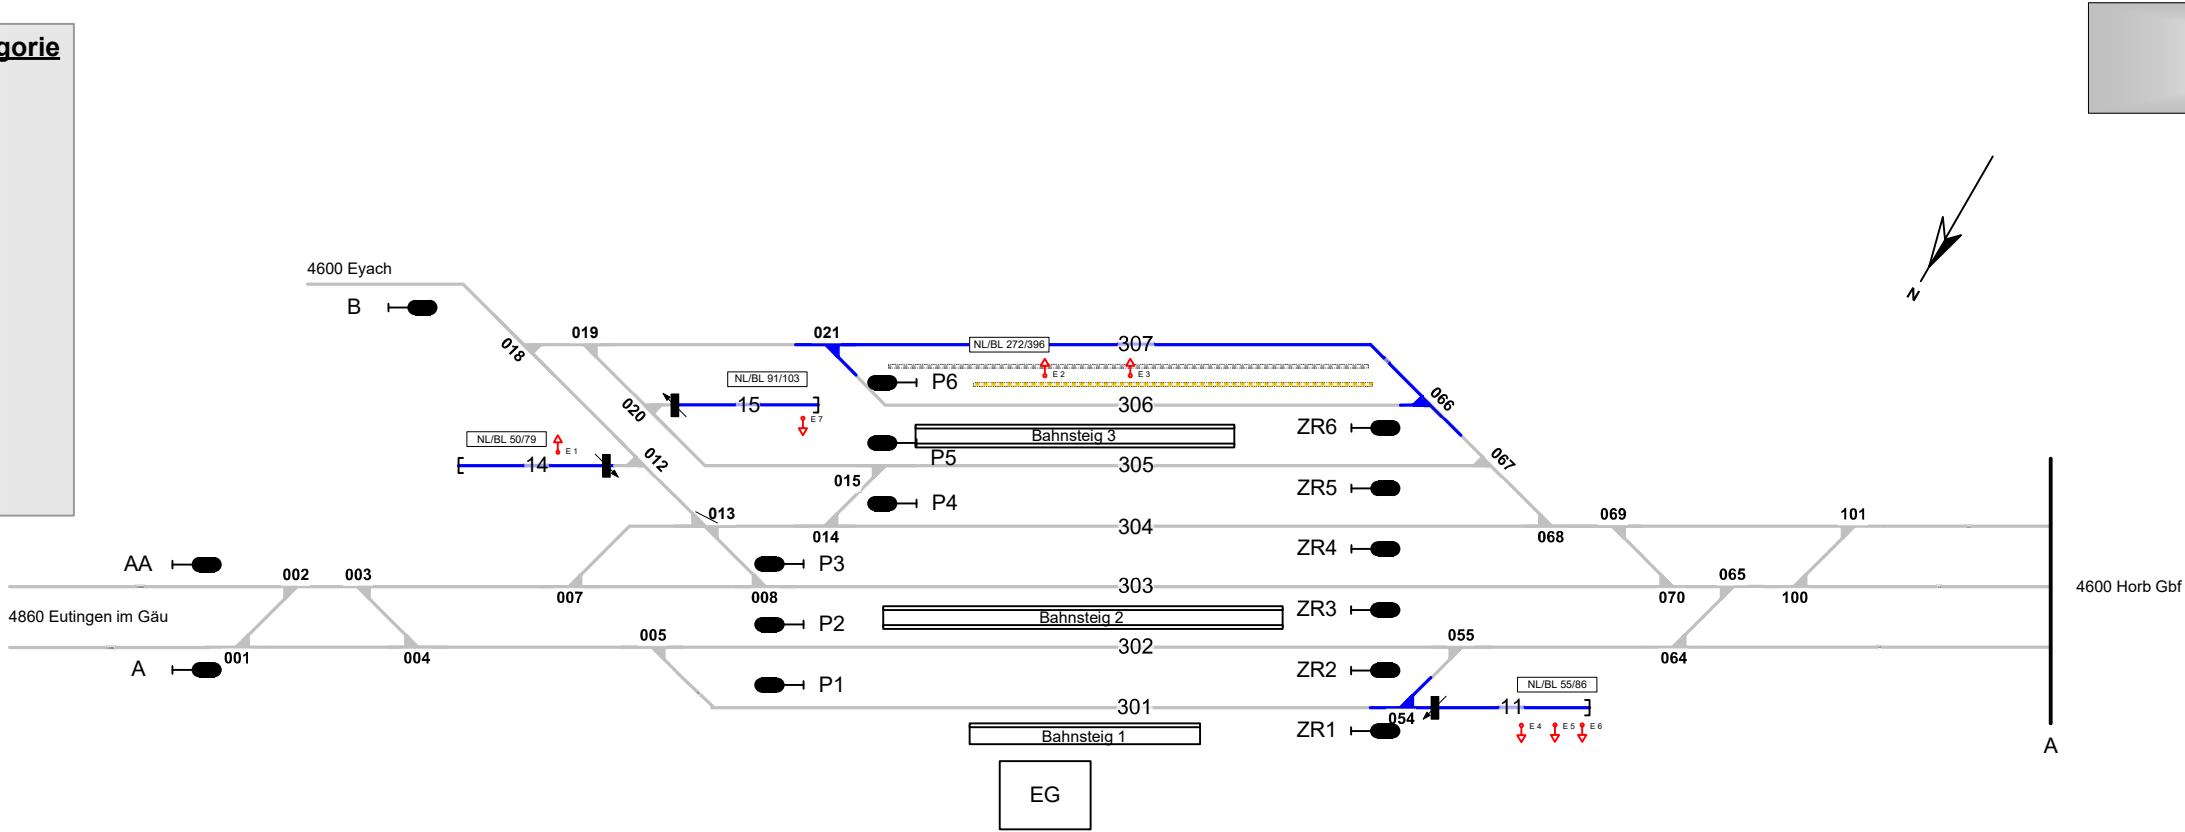

Horb Hbf/Gbf



Legende Zusatzausstattung

E 1

- Elektrant

Legende Beleuchtung

- Serviceeinrichtung ohne Beleuchtung

- Beleuchtungsstärke < 10 Lux

- Beleuchtungsstärke ≥ 10 Lux

Legende Wege

Nutzungsart der Gleiszwischenräume (Wege) ist Geschwindigkeitsabhängig. Ausweisung erfolgt gemäß aktuellen, betrieblichen Vorgaben zur Geschwindigkeit. Pro Zwischenraum werden 2 Wegearten ausgewiesen, abhängig vom betrachteten Arbeitsgleis (V = 0 km/h) und dem benachbarten Verkehrsgleis (V > 0 km/h)


- Rangierweg ≥ 1,30 m

- Verkehrsweg ≥ 1,0 m

- Zu-/Rand-/Überwege

- Raum < 1,0 m

Einbauten sind nicht dargestellt. Dies ist in der Gefährdungsbeurteilung zu beachten. Mitarbeiter sind entsprechend zu unterweisen.

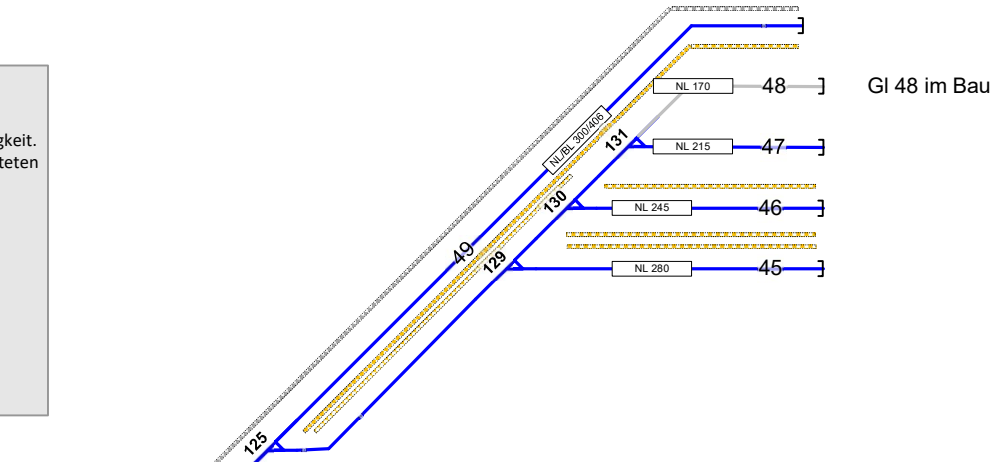

SVG
Schienenverkehrsgesellschaft
mbH
IA

Legende Weichen

- ortsgestellte Weiche

- ferngestellte Weiche

- Weiche EOW Bereich

