


## Kirchheim (Teck)

Alle Signale in vereinfachter Darstellung !

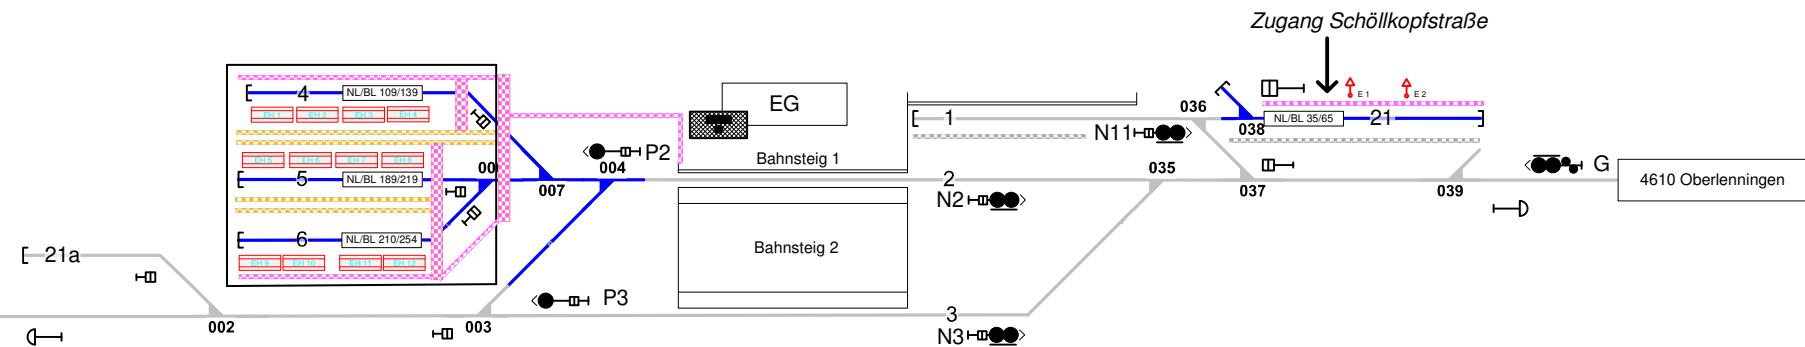

### Legende Funktion/Produktkategorie Serviceeinrichtung

- 5 — Zugbildungsgleis
- 5 — Dispgleis
- 5 — Andigleis
- 5 — Ab-/Bereitstellungsgleis
- 5 — Ladegleis
- 5 — Ladegleis\_KV
- 5 — Lokgleis
- 5 — Tankgleis
- 5 — Zuführungsgleis
- 5 — keine Serviceeinrichtung

### Legende Zusatzausstattung

- ↑ E 1 - Elektrant
- EH 1 - Einstiegshilfe

### Legende Wege

Nutzungsart der Gleiszwischenräume (Wege) ist Geschwindigkeitsabhängig. Ausweisung erfolgt gemäß aktuellen, betrieblichen Vorgaben zur Geschwindigkeit. Pro Zwischenraum werden 2 Wegearten ausgewiesen, abhängig vom betrachteten Arbeitsgleis ( $V = 0 \text{ km/h}$ ) und dem benachbarten Verkehrsgleis ( $V > 0 \text{ km/h}$ )

- - Rangiererweg  $\geq 1,30 \text{ m}$
- - Verkehrsweg  $\geq 1,0 \text{ m}$
- - Zu-/Rand-/Überwege
- - Raum  $< 1,0 \text{ m}$

Einbauten sind nicht dargestellt. Dies ist in der Gefährdungsbeurteilung zu beachten. Mitarbeiter sind entsprechend zu unterweisen.

### Legende Beleuchtung

- - Serviceeinrichtung ohne Beleuchtung
- Beleuchtungsstärke  $< 10 \text{ Lux}$
- Beleuchtungsstärke  $\geq 10 \text{ Lux}$

### Legende Weichen

- - ortsgestellte Weiche
- - ferngestellte Weiche
- EOW - Weiche EOW Bereich