

# Serviceeinrichtungen

## Legende Funktion/Produktkategorie

### Serviceeinrichtung

-  5 Zugbildungsgleis
  -  5 Dispogleis
  -  5 Andigleis
  -  5 Ab-/Bereitstellungsgleis
  -  5 Ladegleis
  -  5 Ladegleis\_KV
  -  5 Lokgleis
  -  5 Tankgleis
  -  5 Zuführungsgleis
  -  5 keine Serviceeinrichtung

## Legende Beleuchtung

- Serviceeinrichtung ohne Beleuchtung
  - Beleuchtungsstärke < 10 Lux
  - Beleuchtungsstärke ≥ 10 Lux


## Legende Zusatzausstattung

- E 1 - Elektrant

## Bf Leutkirch

TLK

4550 Herbertingen – Isny km 68,612  
4570 Leutkirch – Memmingen km 0,000

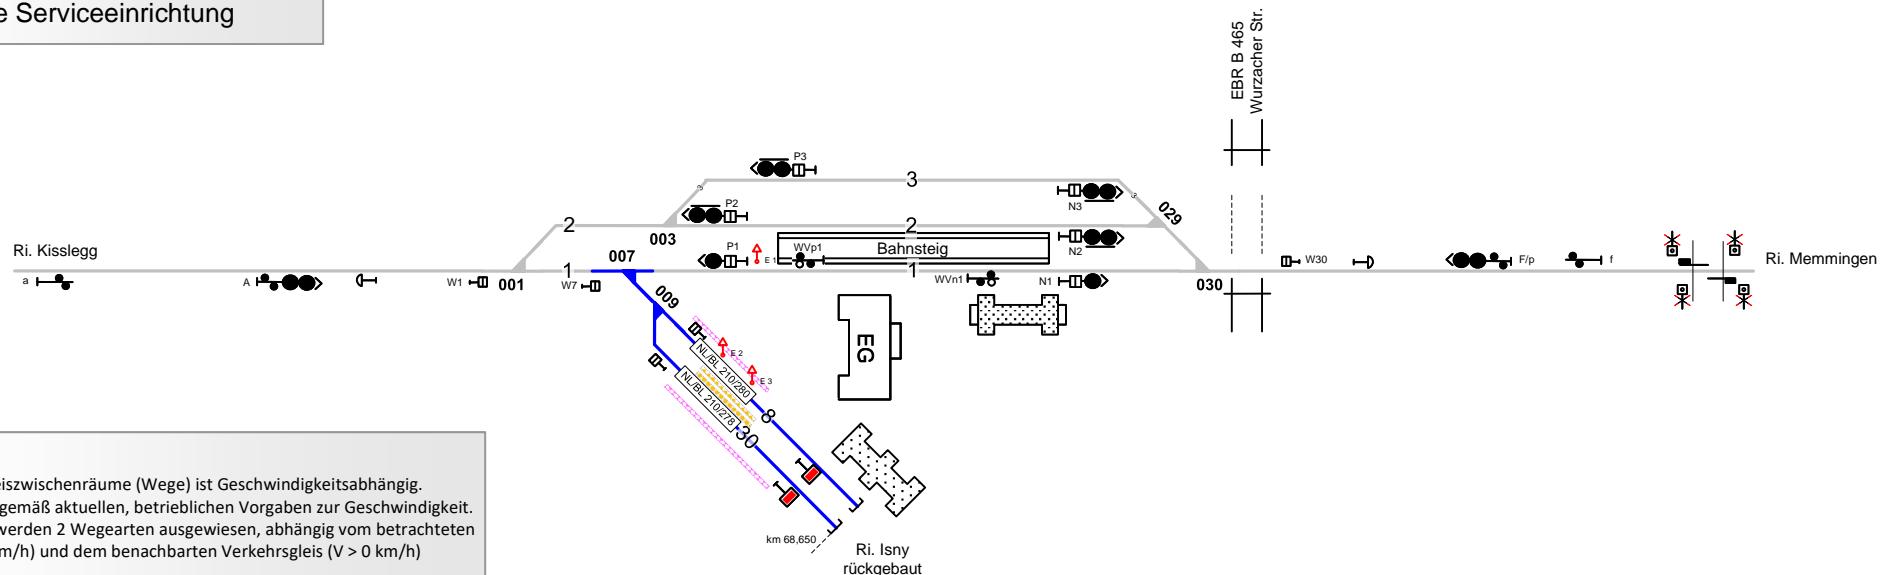

## Legende Wege

Nutzungsart der Gleiszwischenräume (Wege) ist Geschwindigkeitsabhängig. Ausweisung erfolgt gemäß aktuellen, betrieblichen Vorgaben zur Geschwindigkeit. Pro Zwischenraum werden 2 Wegearten ausgewiesen, abhängig vom betrachteten Arbeitsgleis ( $V = 0 \text{ km/h}$ ) und dem benachbarten Verkehrsgleis ( $V > 0 \text{ km/h}$ ).

-  - Rangiererweg  $\geq 1,30$  m
  -  - Verkehrsweg  $\geq 1,0$  m
  -  - Zu-/Rand-/Überwege
  -  - Raum  $< 1,0$  m

Einbauten sind nicht dargestellt. Dies ist in der Gefährdungsbeurteilung zu beachten. Mitarbeiter sind entsprechend zu unterweisen.

## Legende Weichen

- ortsgestellte Weiche
  - ferngestellte Weiche
  - Weiche EOW Bereich