


Serviceeinrichtungen

<u>Legende Funktion/Produktkategorie</u>	
<u>Serviceeinrichtung</u>	
— 5 —	Zugbildungsgleis
— 5 —	Dispogleis
— 5 —	Andigleis
— 5 —	Ab-/Bereitstellungsgleis
— 5 —	Ladegleis
— 5 —	Ladegleis_KV
— 5 —	Lokgleis
— 5 —	Tankgleis
— 5 —	Zuführungsgleis
— 5 —	keine Serviceeinrichtung

<u>Legende Zusatzausstattung</u>	
E 1	- Elektrant
WF 1	- Wasserfüllständer
L Lad2 1 von 1	- Ladestraße

Mengen

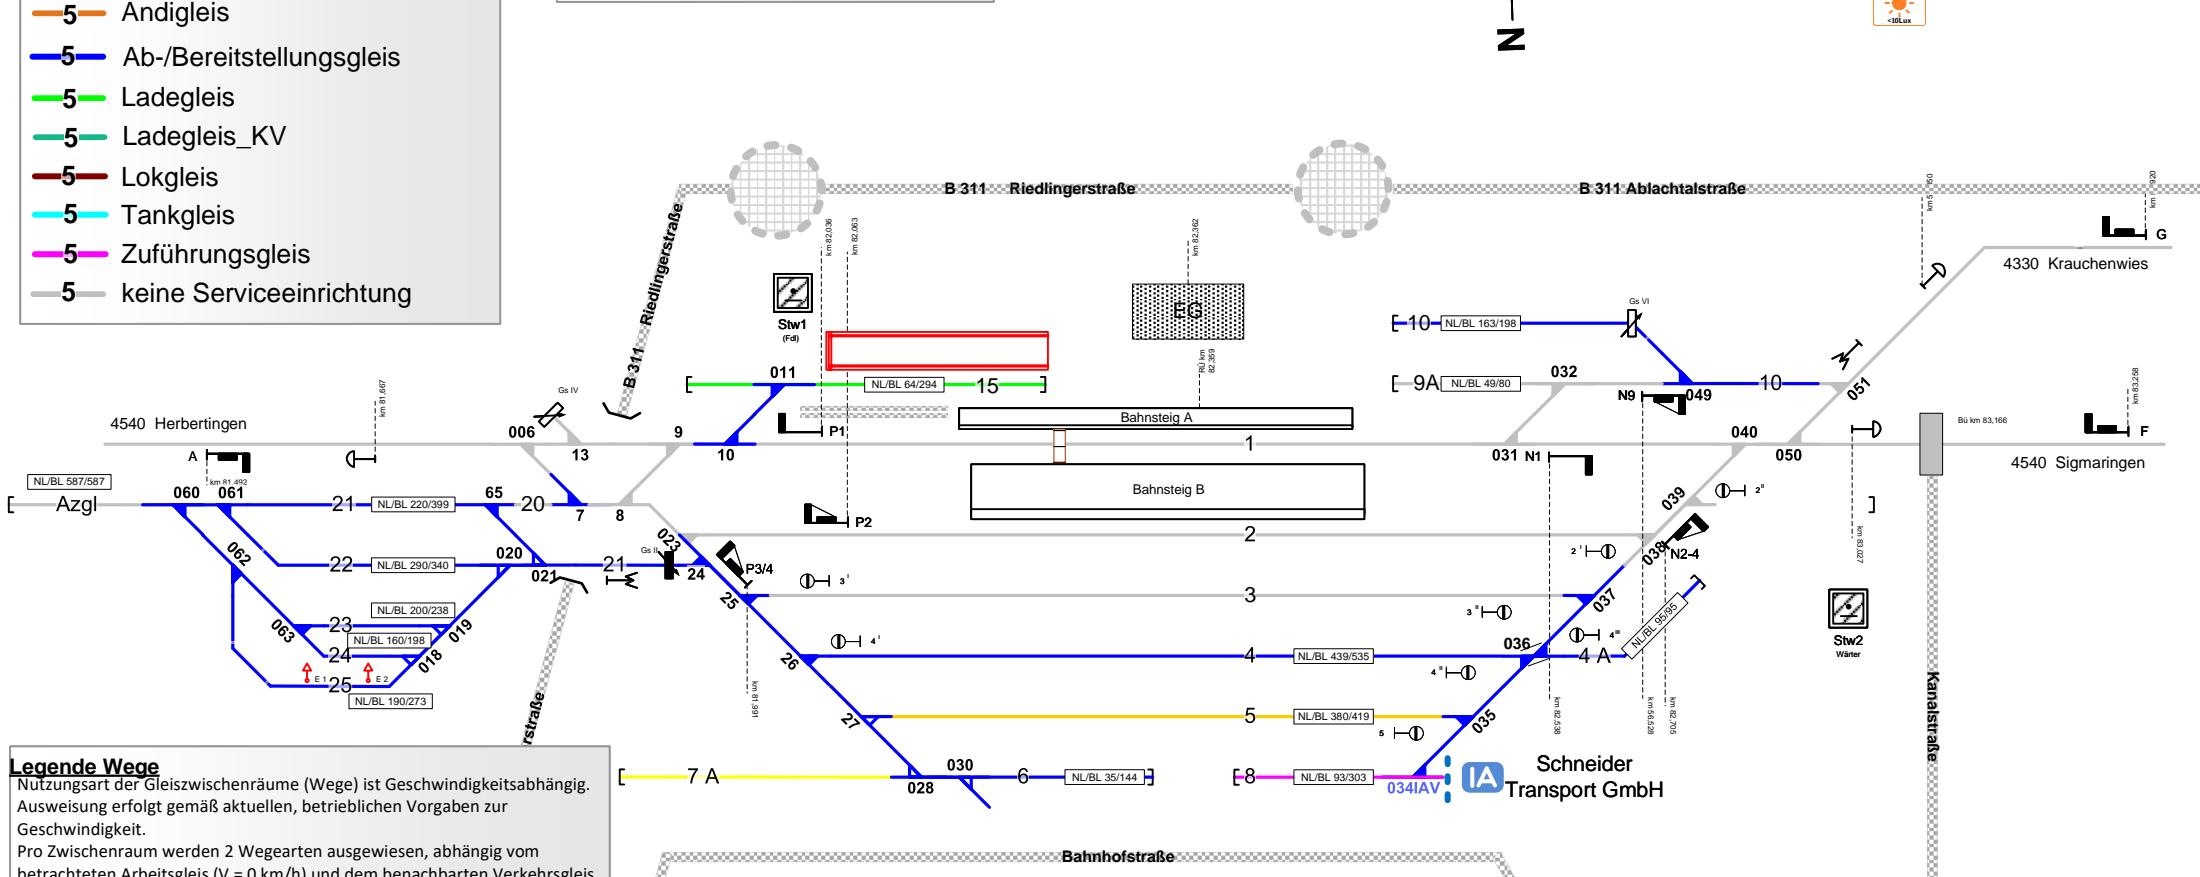

<u>Legende Wege</u>	
Nutzungsart der Gleiszwischenräume (Wege) ist Geschwindigkeitsabhängig.	
Ausweisung erfolgt gemäß aktuellen, betrieblichen Vorgaben zur Geschwindigkeit.	
Pro Zwischenraum werden 2 Wegearten ausgewiesen, abhängig vom betrachteten Arbeitsgleis ($V = 0 \text{ km/h}$) und dem benachbarten Verkehrsgleis ($V > 0 \text{ km/h}$)	
Rangiererweg $\geq 1,30 \text{ m}$	
Verkehrsweg $\geq 1,0 \text{ m}$	
Zu-/Rand-/Überwege	
Raum $< 1,0 \text{ m}$	
Einbauten sind nicht dargestellt. Dies ist in der Gefährdungsbeurteilung zu beachten. Mitarbeiter sind entsprechend zu unterweisen.	

<u>Legende Weichen</u>	
— A —	- ortsgestellte Weiche
— F —	- ferngestellte Weiche
EOW	- Weiche EOW Bereich

<u>Legende Beleuchtung</u>	
— —	- Serviceeinrichtung ohne Beleuchtung
— —	- Beleuchtungsstärke $< 10 \text{ Lux}$
— —	- in Gleis 10 – 35, 40 – 52, etc.