

Osterburken

Alle Signale in vereinfachter Darstellung!




Legende Beleuchtung

- Serviceeinrichtung ohne Beleuchtung
- Beleuchtungsstärke < 10 Lux
- Beleuchtungsstärke ≥ 10 Lux

Legende Zusatzausstattung

- ZV 1 - Zugvorheizanlage
- Einstiegshilfe

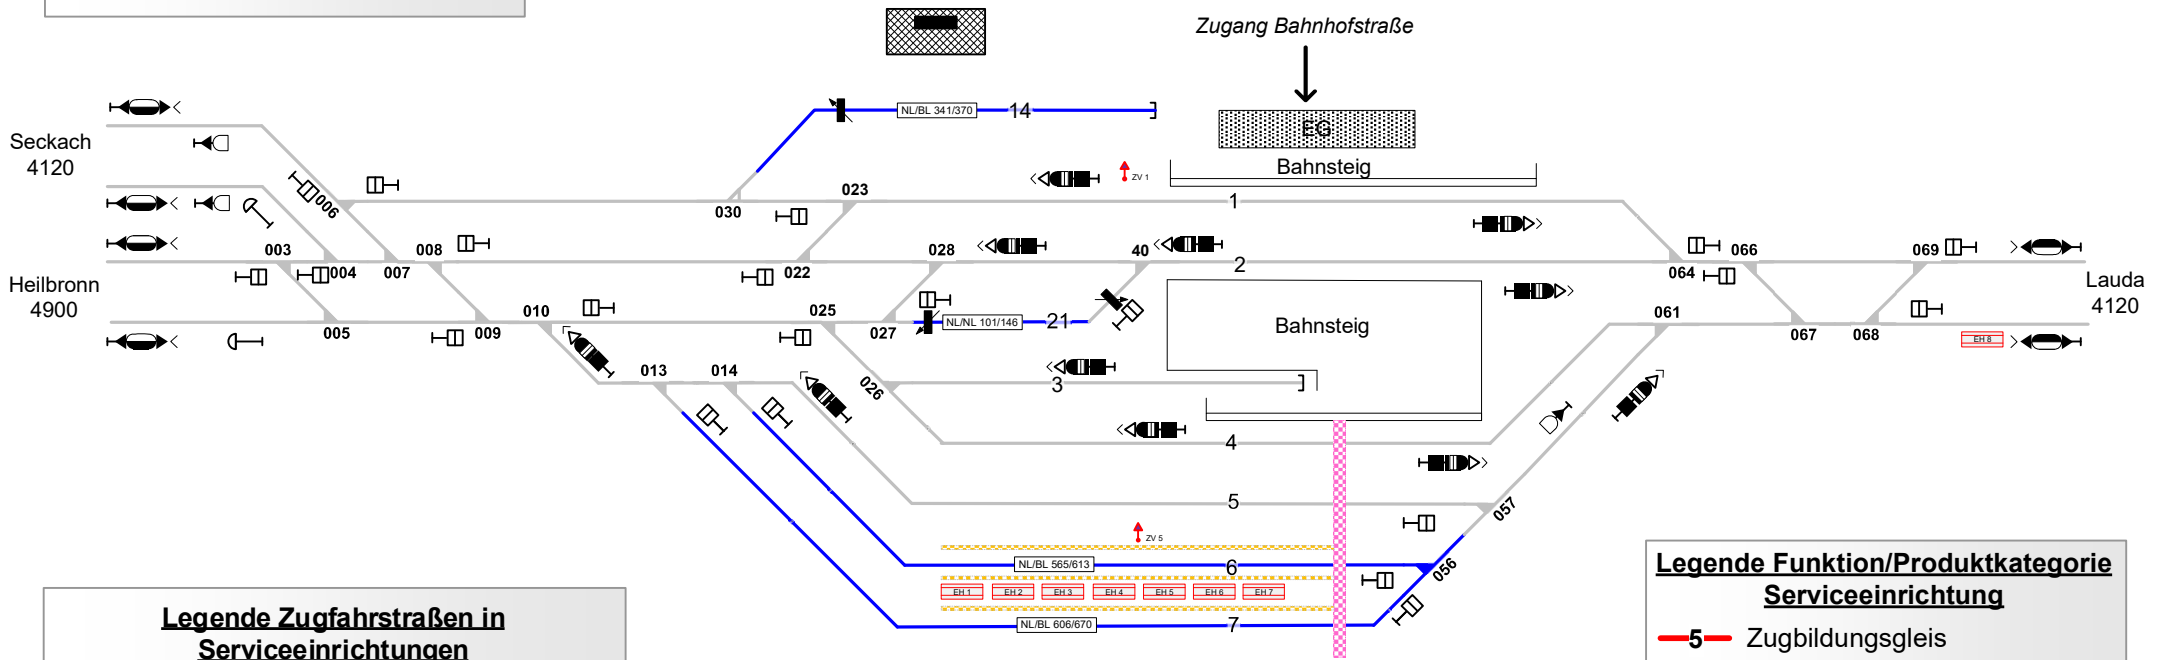

Legende Zugfahrstraßen in Serviceeinrichtungen

- 1 - Zugfahrstraße aus beiden Richtungen für Reise- und Güterzüge
- 1 - Zugfahrstraße aus einer Richtung für Reise- und Güterzüge
- 1 - Zugfahrstraße aus beiden Richtungen für Güterzüge
- 1 - Zugfahrstraße aus einer Richtung für Güterzüge
- 1 - Zugfahrstraße f. Durchfahrten von Reise- und Güterzügen
- 1 - Zugfahrstraße f. Durchfahrten von Güterzügen

Legende Weichen

- ortsgestellte Weiche
- ferngestellte Weiche
- Weiche EOW Bereich

Legende Wege

Nutzungsart der Gleiszwischenräume (Wege) ist Geschwindigkeitsabhängig. Ausweisung erfolgt gemäß aktuellen, betrieblichen Vorgaben zur Geschwindigkeit. Pro Zwischenraum werden 2 Wegearten ausgewiesen, abhängig vom betrachteten Arbeitsgleis ($V = 0$ km/h) und dem benachbarten Verkehrsgleis ($V > 0$ km/h)

- Rangierweg ≥ 1,30 m
- Verkehrsweg ≥ 1,0 m
- Zu-/Rand-/Überwege
- Raum < 1,0 m

Einbauten sind nicht dargestellt. Dies ist in der Gefährdungsbeurteilung zu beachten. Mitarbeiter sind entsprechend zu unterweisen.

Legende Funktion/Produktkategorie Serviceeinrichtung

- 5 - Zugbildungsgleis
- 5 - Dispogleis
- 5 - Andigleis
- 5 - Ab-/Bereitstellungsgleis
- 5 - Ladegleis
- 5 - Ladegleis_KV
- 5 - Lokgleis
- 5 - Tankgleis
- 5 - Zuführungsgleis
- 5 - keine Serviceeinrichtung