

Legende Gleislängen

NL/NF 150/100 Nutzlänge/Nutzlänge Fahrleitung m/m

Legende Beleuchtung

 - Serviceeinrichtung ohne Beleuchtung

 - Beleuchtungsstärke < 10 Lux

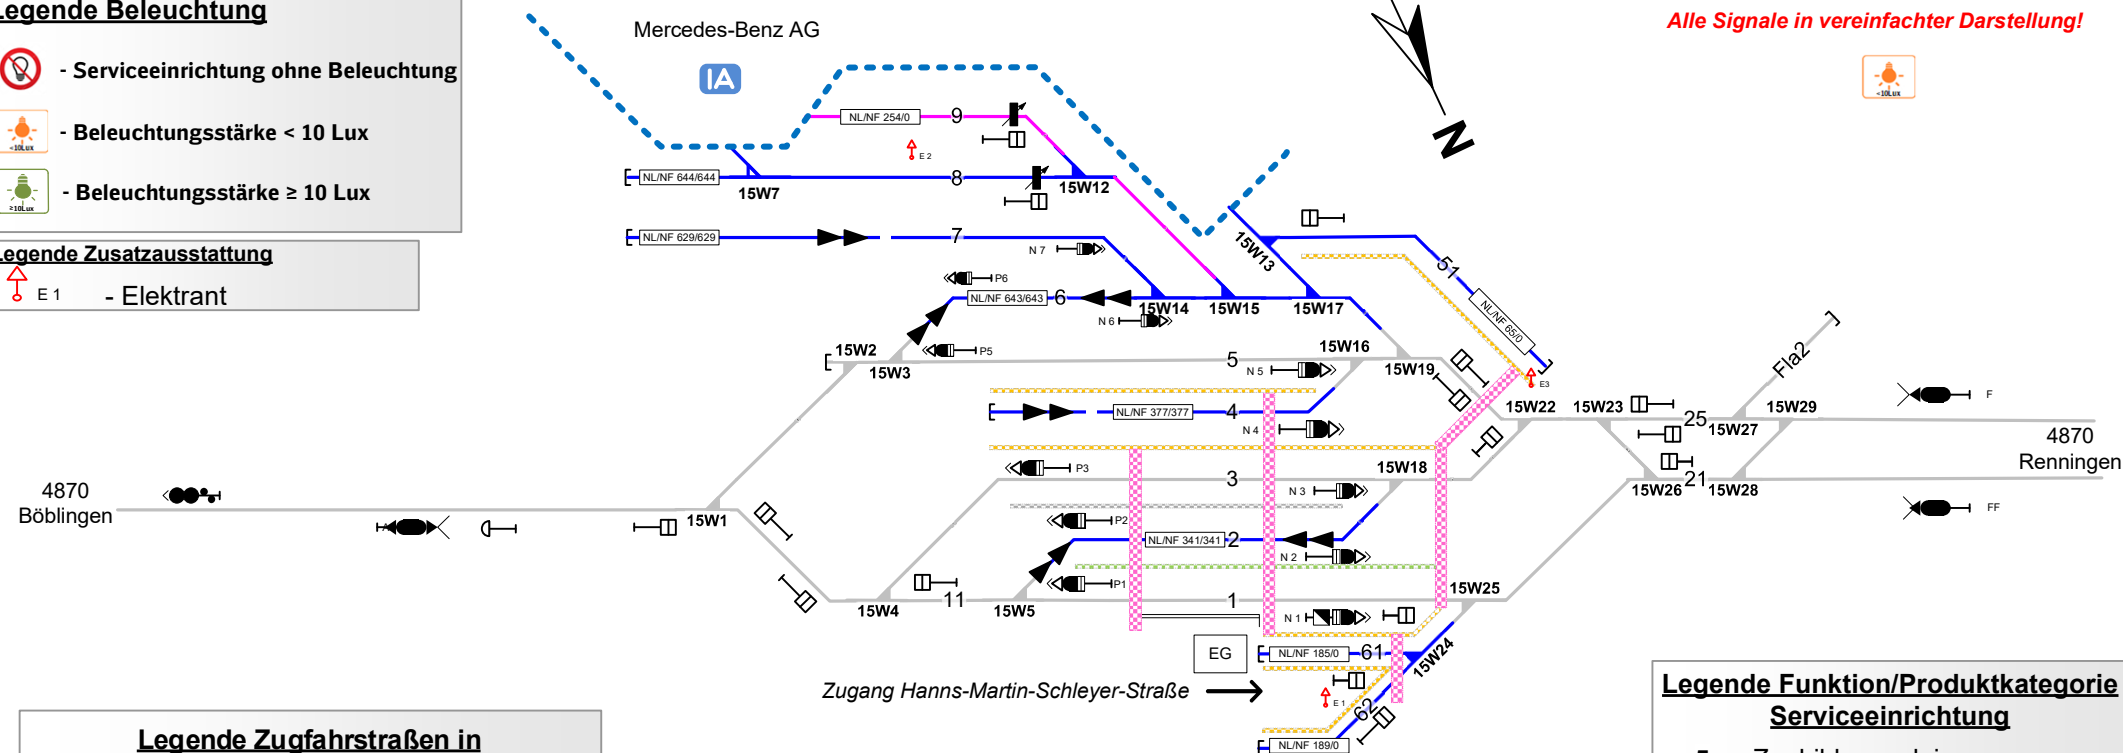
 - Beleuchtungsstärke ≥ 10 Lux

Legende Zusatzausstattung

 
 
 E 1 - Elektrant

Sindelfingen

Alle Signale in vereinfachter Darstellung!



Legende Zugfahrstraßen in Serviceeinrichtungen

-  1  Zugfahrstraße aus beiden Richtungen für Reise- und Güterzüge
-  1  Zugfahrstraße aus einer Richtung für Reise- und Güterzüge
-  1  Zugfahrstraße aus beiden Richtungen für Güterzüge
-  1  Zugfahrstraße aus einer Richtung für Güterzüge
-  1  Zugfahrstraße f. Durchfahrten von Reise- und Güterzügen
-  1  Zugfahrstraße f. Durchfahrten von Güterzügen

Legende Weichen

-  - ortsgestellte Weiche
-  - ferngestellte Weiche
-  EOW - Weiche EOW Bereich

Legende Wege

Nutzungsart der Gleiszwischenräume (Wege) ist Geschwindigkeitsabhängig. Ausweisung erfolgt gemäß aktuellen, betrieblichen Vorgaben zur Geschwindigkeit. Pro Zwischenraum werden 2 Wegearten ausgewiesen, abhängig vom betrachteten Arbeitsgleis (V = 0 km/h) und dem benachbarten Verkehrsgleis (V > 0 km/h)

-  - Rangierweg ≥ 1,30 m
-  - Verkehrsweg ≥ 1,0 m
-  - Zu-/Rand-/Überwege
-  - Raum < 1,0 m

Einbauten sind nicht dargestellt. Dies ist in der Gefährdungsbeurteilung zu beachten. Mitarbeiter sind entsprechend zu unterweisen.

Legende Funktion/Produktkategorie Serviceeinrichtung

-  5 Zugbildungsgleis
-  5 Dispogleis
-  5 Andigleis
-  5 Ab-/Bereitstellungsgleis
-  5 Ladegleis
-  5 Ladegleis_KV
-  5 Lokgleis
-  5 Tankgleis
-  5 Zuführungsgleis
-  5 keine Serviceeinrichtung