


Stuttgart-Vaihingen

Alle Signale in vereinfachter Darstellung!

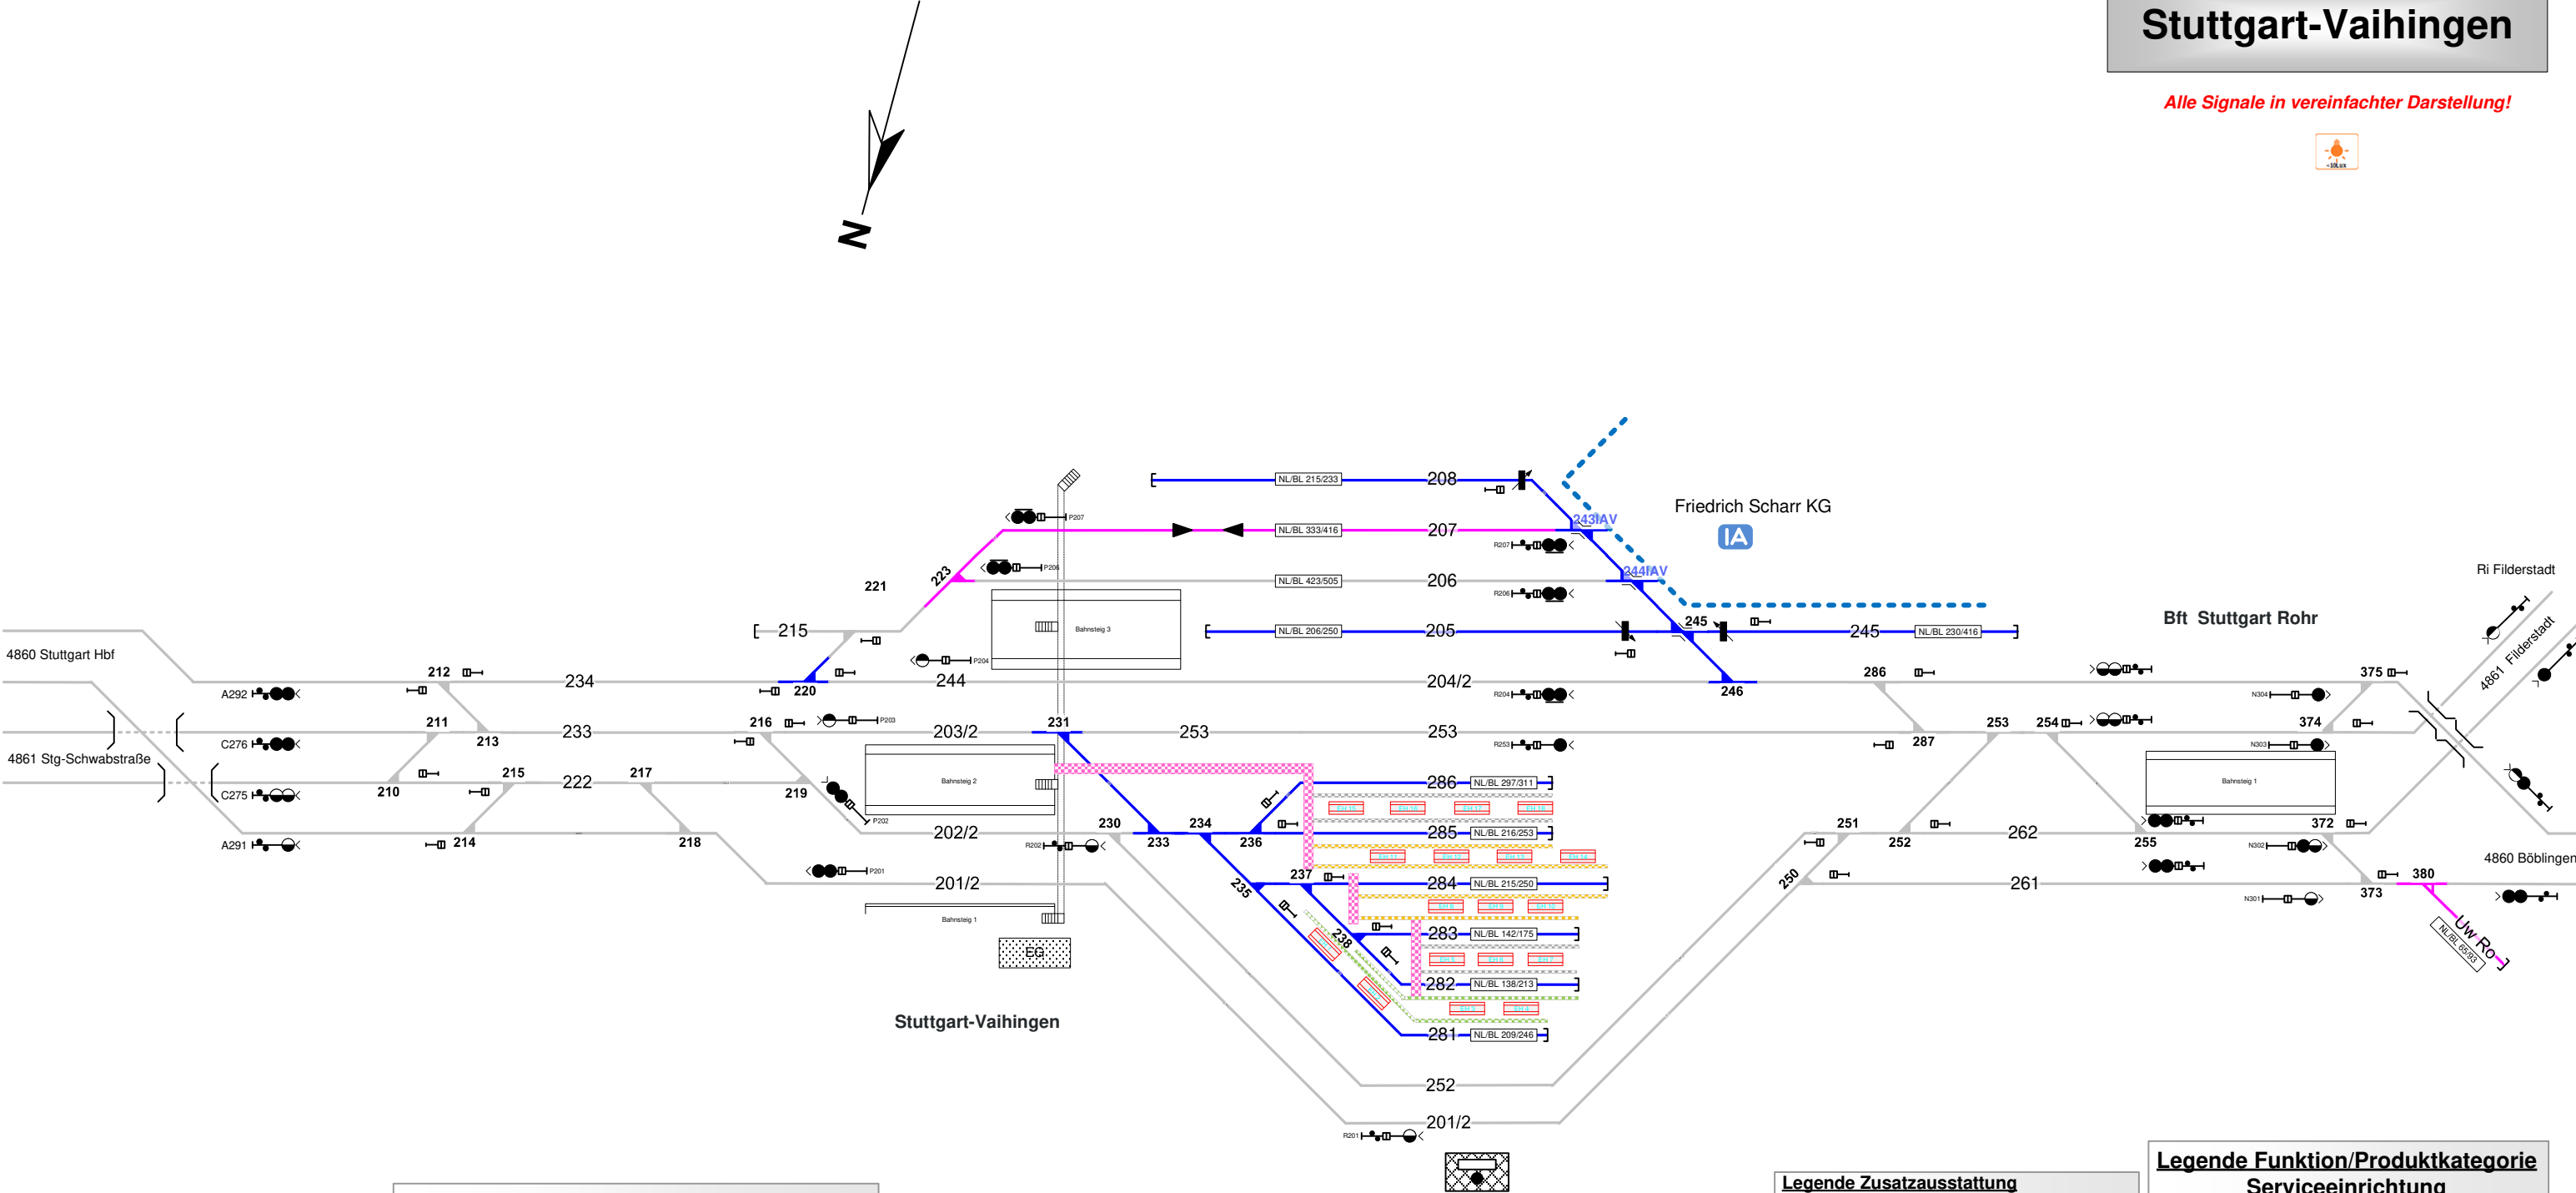

**Legende Zugfahrstraßen in Serviceeinrichtungen**

- ➔ 1 ➔ Zugfahrstraße aus beiden Richtungen für Reise- und Güterzüge
- ➔ 1 — Zugfahrstraße aus einer Richtung für Reise- und Güterzüge
- ➔➔ 1 ➔ Zugfahrstraße aus beiden Richtungen für Güterzüge
- ➔➔ 1 — Zugfahrstraße aus einer Richtung für Güterzüge
- ➔ 1 — Zugfahrstraße f. Durchfahrten von Reise- und Güterzügen
- ➔➔ 1 ➔ Zugfahrstraße f. Durchfahrten von Güterzügen

**Legende Weichen**

- ortsgestellte Weiche
- ferngestellte Weiche
- Weiche EOW Bereich

**Legende Beleuchtung**

- Serviceeinrichtung ohne Beleuchtung
- Beleuchtungsstärke < 10 Lux
- Beleuchtungsstärke ≥ 10 Lux

**Legende Zusatzausstattung**

- Einstiegshilfe

**Legende Wege**

Nutzungsart der Gleiszweigenräume (Wege) ist Geschwindigkeitsabhängig. Ausweisung erfolgt gemäß aktuellen, betrieblichen Vorgaben zur Geschwindigkeit. Pro Zwischenraum werden 2 Wegearten ausgewiesen, abhängig vom betrachteten Arbeitsgleis (V = 0 km/h) und dem benachbarten Verkehrsgleis (V > 0 km/h)

- Rangierweg ≥ 1,30 m
- Verkehrsweg ≥ 1,0 m
- Zu-/Rand-/Überwege
- Raum < 1,0 m

Einbauten sind nicht dargestellt. Dies ist in der Gefährdungsbeurteilung zu beachten. Mitarbeiter sind entsprechend zu unterweisen.

**Legende Funktion/Produktkategorie Serviceeinrichtung**

- 5 Zugbildungsgleis
- 5 Dispogleis
- 5 Andigleis
- 5 Ab-/Bereitstellungsgleis
- 5 Ladegleis
- 5 Ladegleis\_KV
- 5 Lokgleis
- 5 Tankgleis
- 5 Zuführungsgleis
- 5 keine Serviceeinrichtung