


In dieser Betriebsstelle stehen grundsätzlich **Lagerkapazitäten** zur Verfügung, um dort für die Durchführung von Zugfahrten benötigte Stoffe zu lagern. Bitte senden Sie ihre Anfrage an Ihre regionalen Ansprechpartner:innen per Mail an [aps.sw@deutschebahn.com](mailto:aps.sw@deutschebahn.com). Bitte geben Sie dabei folgende weitere Informationen an: Nutzungszweck der Fläche, Anmietzeitraum, Flächenbedarf in m².

Stuttgart-Untertürkheim

Alle Signale in vereinfachter Darstellung!

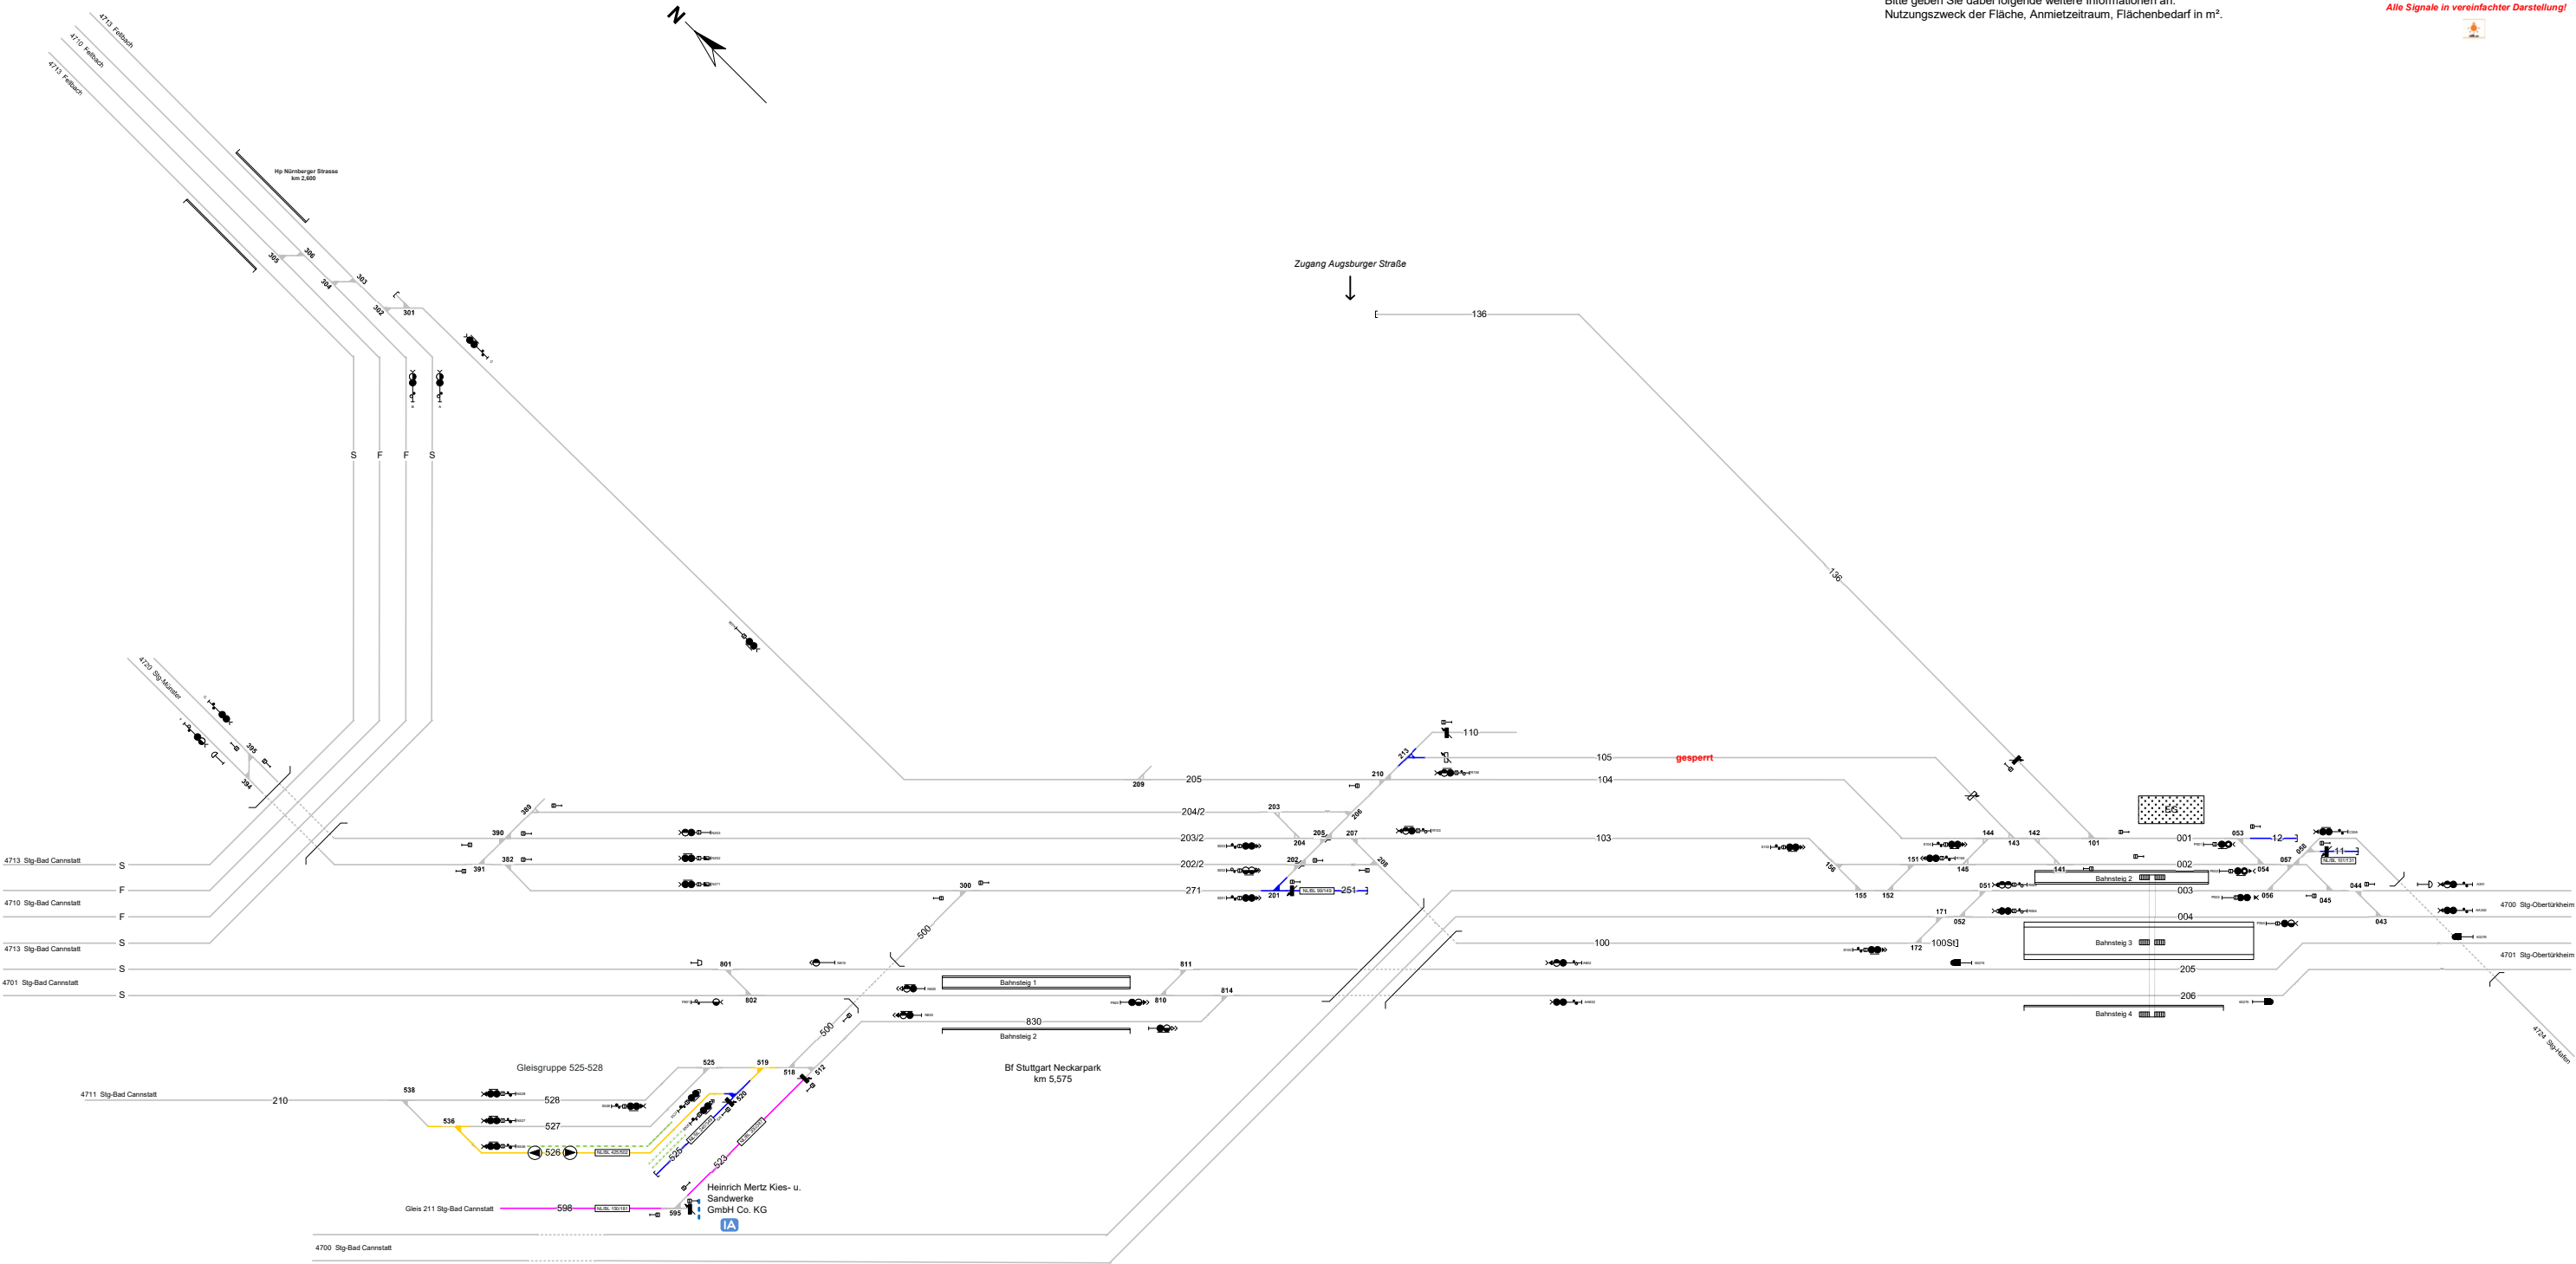

Legende Weichen

- ortsgestellte Weiche

- ferngestellte Weiche

- Weiche EOW Bereich

Legende Beleuchtung

- Serviceeinrichtung ohne Beleuchtung

- Beleuchtungsstärke < 10 Lux

- Beleuchtungsstärke ≥ 10 Lux

Legende Wege

- Rangierweg ≥ 1,30 m

- Verkehrsweg ≥ 1,0 m

- Zu-/Rand-/Überwege

- Raum < 1,0 m

- Einbauten sind nicht dargestellt. Dies ist in der Gefährdungsbeurteilung zu beachten. Mitarbeiter sind entsprechend zu unterweisen.

Legende Zugfahrstraßen in Serviceeinrichtungen

Zugfahrstraße aus beiden Richtungen für Reise- und Güterzüge

Zugfahrstraße aus einer Richtung für Reise- und Güterzüge

Zugfahrstraße aus beiden Richtungen für Güterzüge

Zugfahrstraße aus einer Richtung für Güterzüge

Zugfahrstraße f. Durchfahrten von Reise- und Güterzügen

Zugfahrstraße f. Durchfahrten von Güterzügen

Legende Funktion/Produktkategorie Serviceeinrichtung

Zugbildungsgleis

Dispogleis

Andigleis

Ab-/Bereitstellungsgleis

Ladegleis

Ladegleis\_KV

Lokgleis

Tankgleis

Zuführungsgleis

keine Serviceeinrichtung