
## Stuttgart-Zuffenhausen

Alle Signale in vereinfachter Darstelle

<u>\*\*</u>

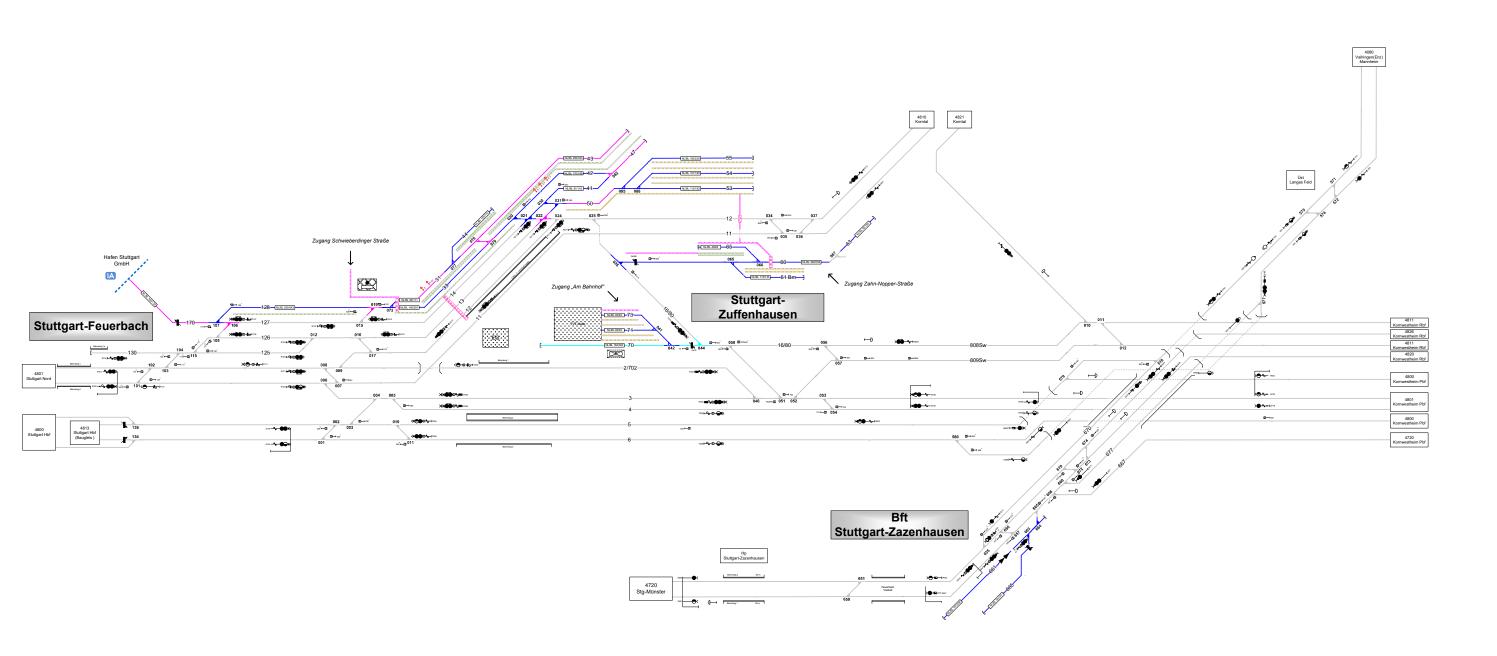

- Elektrant
- Gleiswaage

-5- Zugbildungsgleis
-5- Dispogleis
-5- Andigleis

Legende Zugfahrstraßen in Serviceeinrichtungen

Verkehrsweg ≥ 1,0 m
 Verkehrsweg ≥ 1,0 m
 Zu-/Rand-/Überwege
 Raum < 1,0 m
 Einbauten sind nicht dargestellt. Dies ist beachten. Mitarbeiter sind entsorechen