
Serviceeinrichtungen

DB InfraGO

Weil der Stadt

Alle Signale in vereinfachter Darstellung!

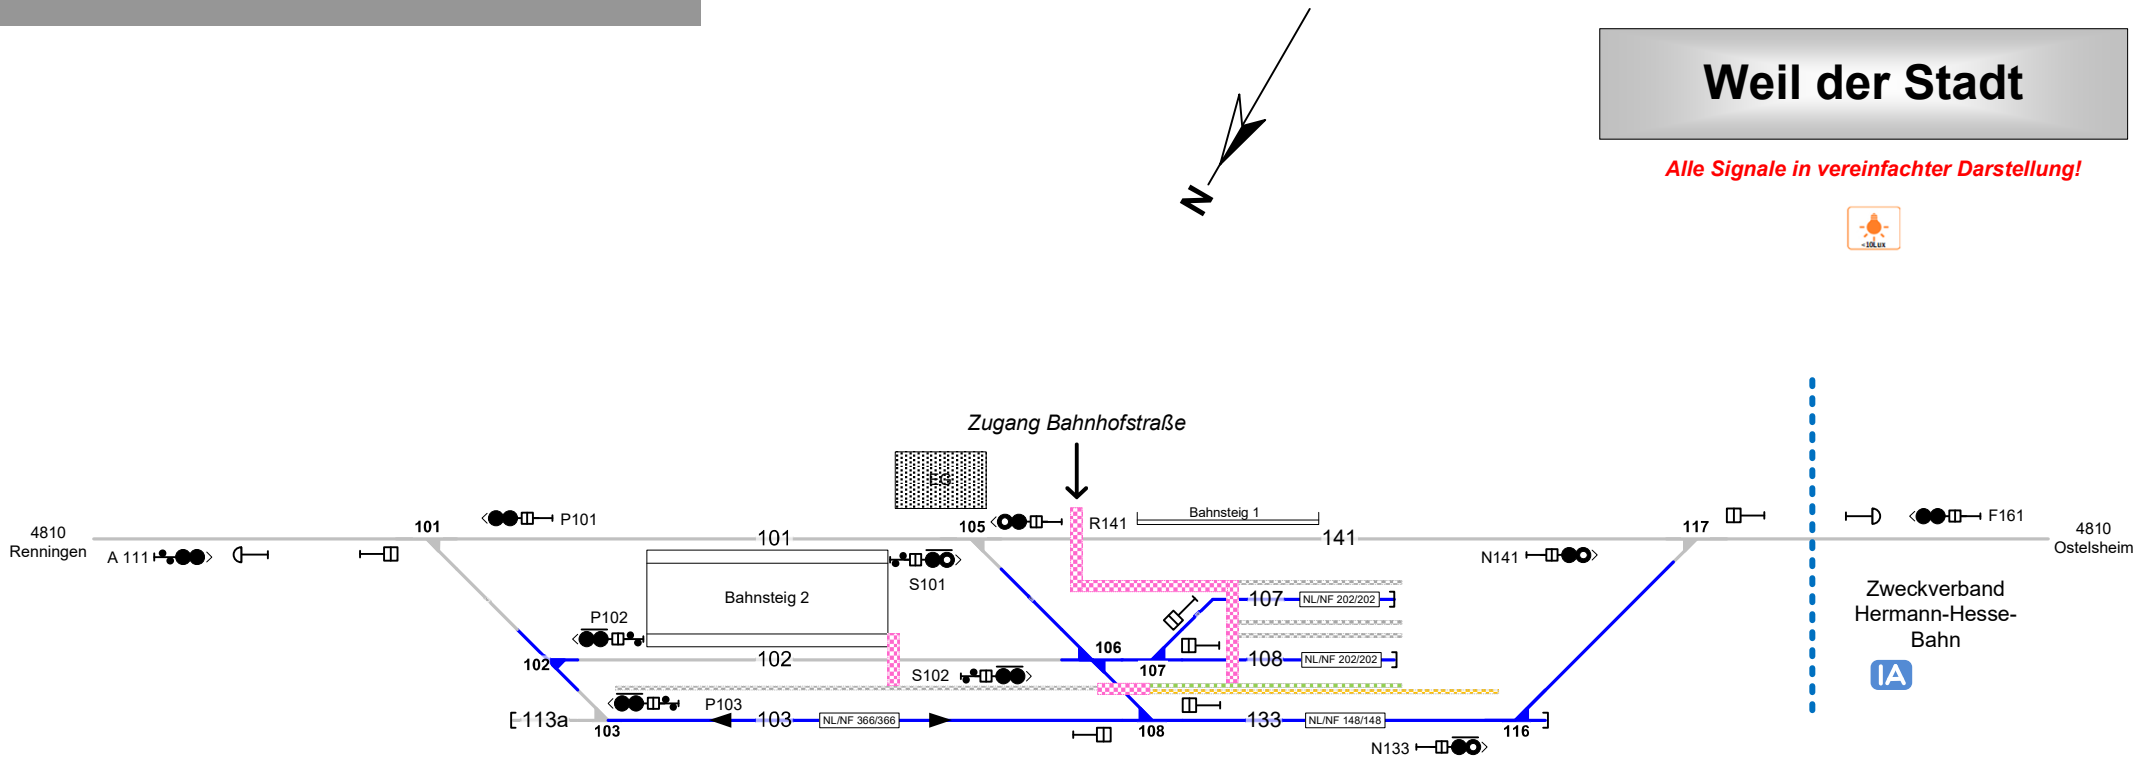

Legende Zugfahrstraßen in Serviceeinrichtungen

- Zugfahrstraße aus beiden Richtungen für Reise- und Güterzüge
- Zugfahrstraße aus einer Richtung für Reise- und Güterzüge
- Zugfahrstraße aus beiden Richtungen für Güterzüge
- Zugfahrstraße aus einer Richtung für Güterzüge
- Zugfahrstraße f. Durchfahrten von Reise-und Güterzügen
- Zugfahrstraße f. Durchfahrten von Güterzügen

Legende Weichen

- ortsgestellte Weiche
- ferngestellte Weiche
- EOW – Weiche EOW Bereich

Legende Beleuchtung

- Serviceeinrichtung ohne Beleuchtung
- Beleuchtungsstärke < 10 Lux
- Beleuchtungsstärke ≥ 10 Lux

Legende Gleislängen

NL/NF 150/100 Nutzlänge/Nutzlänge Fahrleitung m/m

Legende Wege

Nutzungsart der Gleiszwischenräume (Wege) ist Geschwindigkeitsabhängig. Ausweisung erfolgt gemäß aktuellen, betrieblichen Vorgaben zur Geschwindigkeit. Pro Zwischenraum werden 2 Wegearten ausgewiesen, abhängig vom betrachteten Arbeitsgleis (V = 0 km/h) und dem benachbarten Verkehrsgleis (V > 0 km/h)

- Rangiererweg ≥ 1,30 m
- Verkehrsweg ≥ 1,0 m
- Zu-/Rand-/Überwege
- Raum < 1,0 m

Einbauten sind nicht dargestellt. Dies ist in der Gefährdungsbeurteilung zu beachten. Mitarbeiter sind entsprechend zu unterweisen.

Legende Funktion/Produktkategorie Serviceeinrichtung

- 5 Zugbildungsgleis
- 5 Dispogleis
- 5 Andigleis
- 5 Ab-/Bereitstellungsgleis
- 5 Ladegleis
- 5 Ladegleis_KV
- 5 Lokgleis
- 5 Tankgleis
- 5 Zuführungsgleis
- 5 keine Serviceeinrichtung