


Wilferdingen-Singen

Alle Signale in vereinfachter Darstellung!

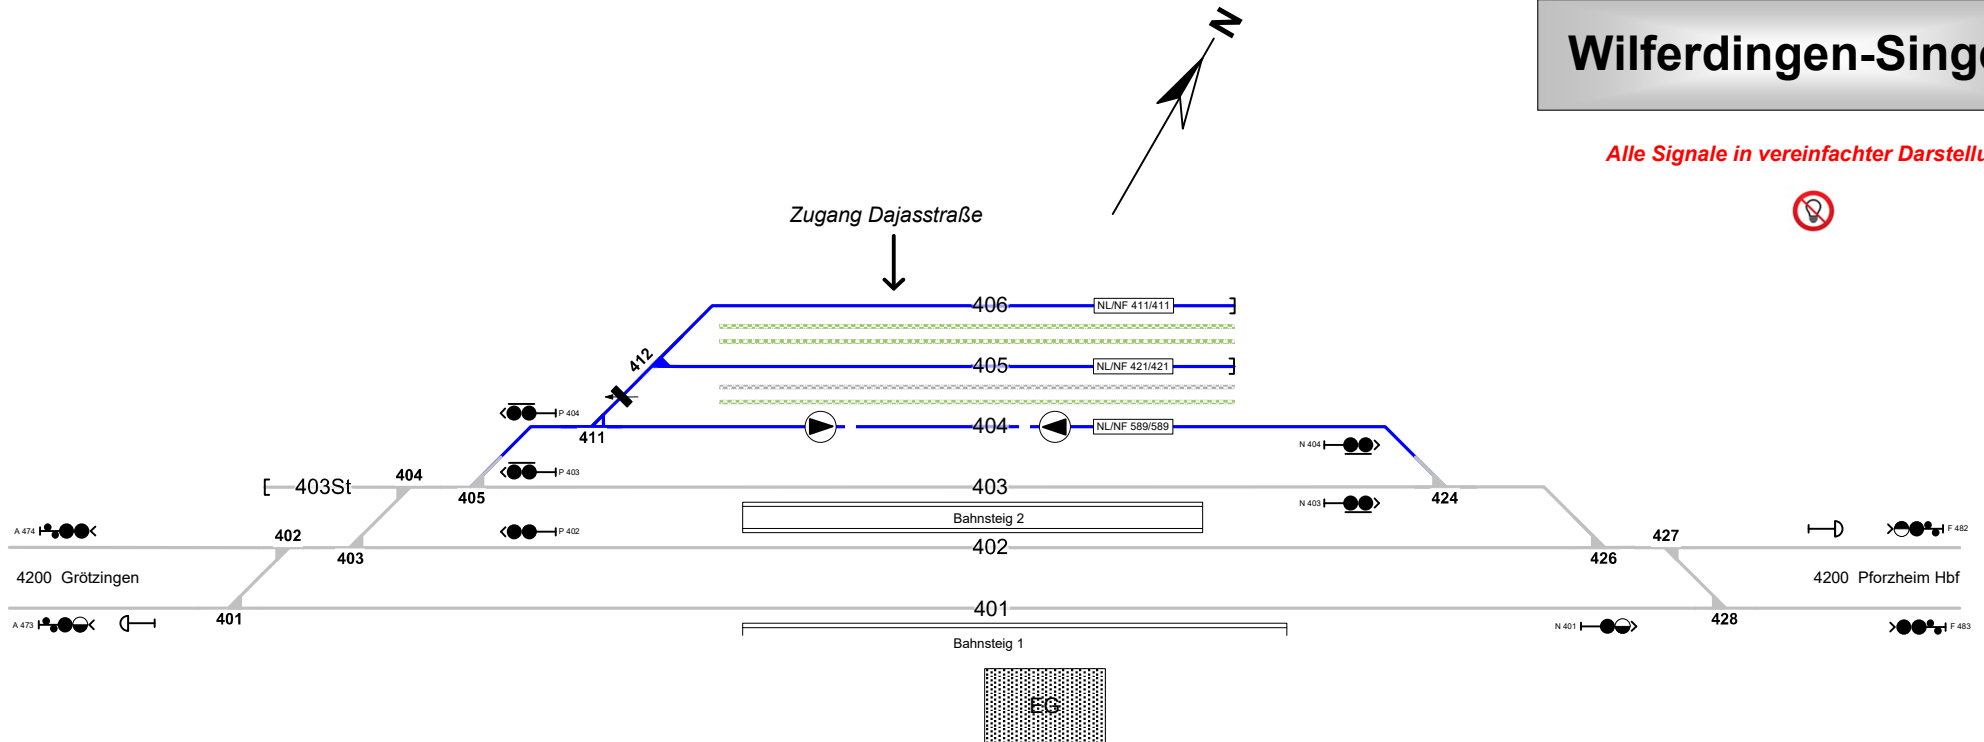

Legende Funktion/Produktkategorie

Serviceeinrichtung

- 5 Zugbildungsgeis
- 5 Dispoigeis
- 5 Andigeis
- 5 Ab-/Bereitstellungsgeis
- 5 Ladegleis
- 5 Ladegleis_KV
- 5 Lokgeis
- 5 Tankgeis
- 5 Zuführungsgeis
- 5 keine Serviceeinrichtung

Legende Gleislängen

NL/NF 150/100 Nutzlänge/Nutzlänge Fahrleitung m/m

Legende Wege

Nutzungsart der Gleiszwischenräume (Wege) ist Geschwindigkeitsabhängig. Ausweisung erfolgt gemäß aktuellen, betrieblichen Vorgaben zur Geschwindigkeit. Pro Zwischenraum werden 2 Wegearten ausgewiesen, abhängig vom betrachteten Arbeitsgleis ($V = 0 \text{ km/h}$) und dem benachbarten Verkehrsgeis ($V > 0 \text{ km/h}$)

- Rangierweg $\geq 1,30 \text{ m}$
- Verkehrsweg $\geq 1,0 \text{ m}$
- Zu-/Rand-/Überwege
- Raum $< 1,0 \text{ m}$

Einbauten sind nicht dargestellt. Dies ist in der Gefährdungsbeurteilung zu beachten. Mitarbeiter sind entsprechend zu unterweisen.

Legende Weichen

- <—| - ortsgestellte Weiche
- <—| - ferngestellte Weiche
- <—| EOW - Weiche EOW Bereich

Legende Beleuchtung

- ⚡ - Serviceeinrichtung ohne Beleuchtung
- ☀ - Beleuchtungsstärke $< 10 \text{ Lux}$
- ☀ - Beleuchtungsstärke $\geq 10 \text{ Lux}$

Legende Zugfahrstraßen in Serviceeinrichtungen

- <—| - Zugfahrstraße aus beiden Richtungen für Reise- und Güterzüge
- <—| - Zugfahrstraße aus einer Richtung für Reise- und Güterzüge
- <—| - Zugfahrstraße aus beiden Richtungen für Güterzüge
- <—| - Zugfahrstraße aus einer Richtung für Güterzüge
- <—| - Zugfahrstraße f. Durchfahrten von Reise- und Güterzügen
- <—| - Zugfahrstraße f. Durchfahrten von Güterzügen