


Signalstandorte:

P1 km 13,542	N1 km 14,067
P2 km 13,542	N2 km 14,067
P3 km 13,567	N3 km 14,058
P5 km 13,597	N5 km 14,028

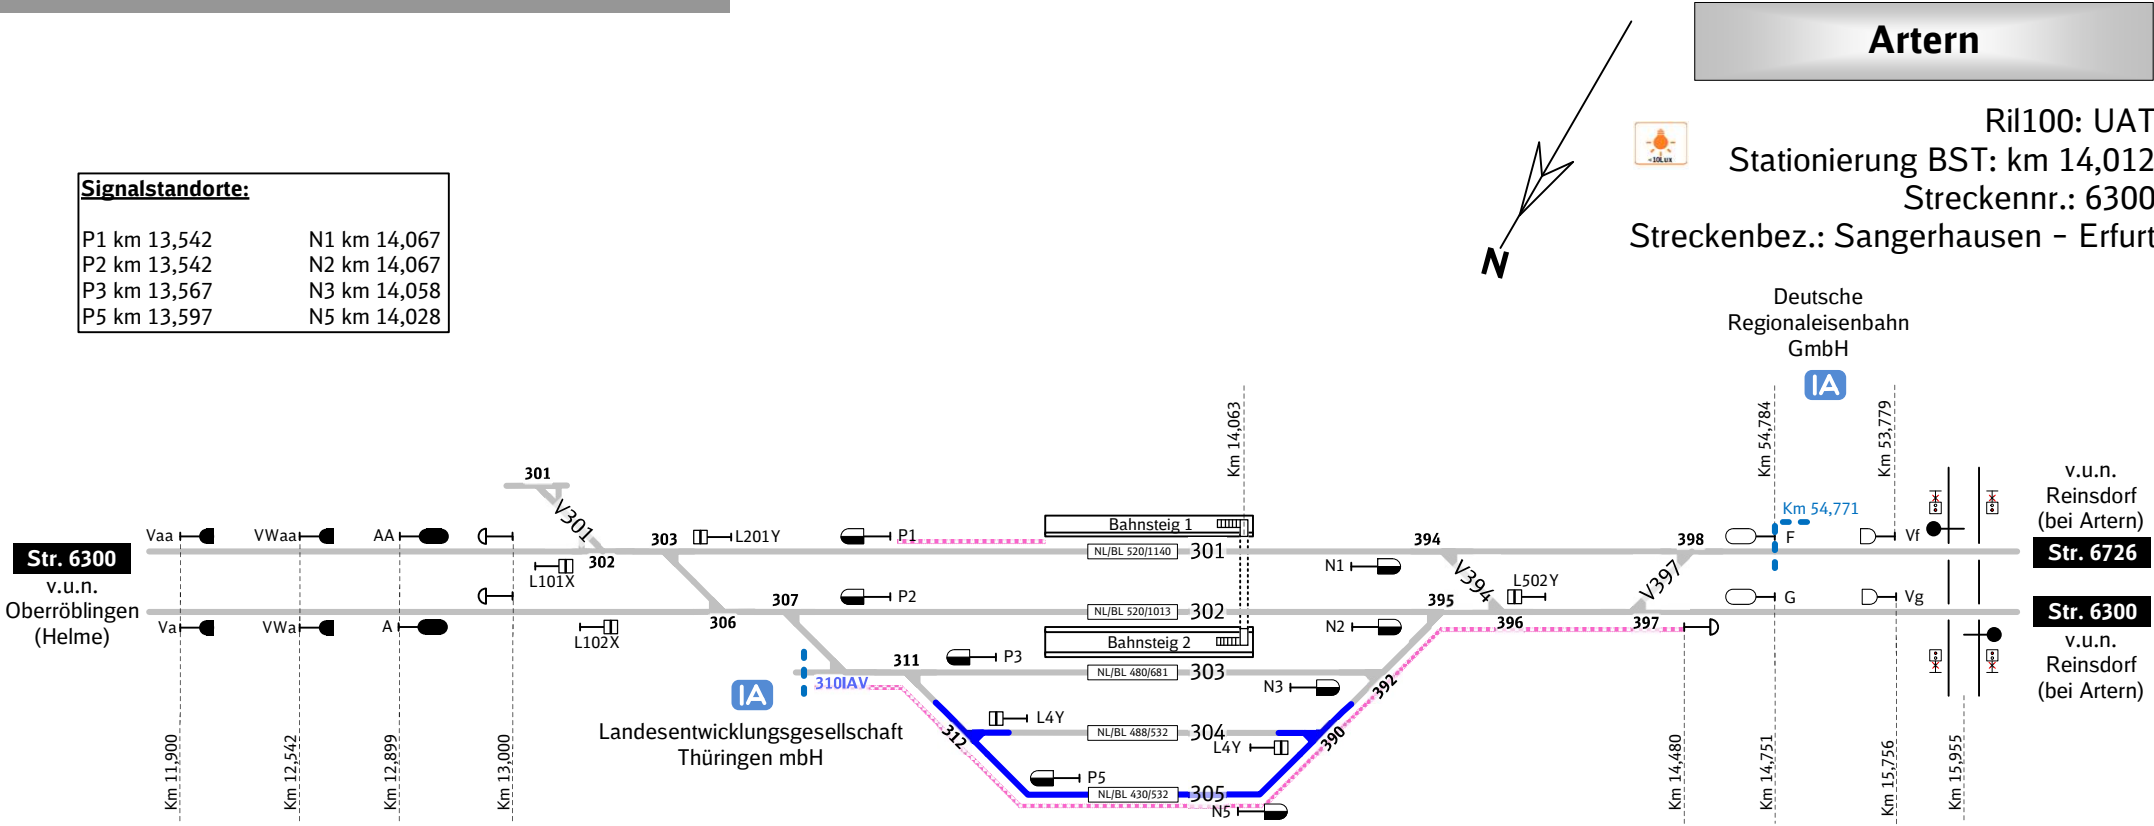

Legende Funktion/Produktkategorie

Serviceeinrichtung	
5	Zugbildungsgleis
5	Dispogleis
5	Andigleis
5	Ab-/Bereitstellungsgleis
5	Ladegleis
5	Ladegleis_KV
5	Lokgleis
5	Tankgleis
5	Zuführungsgleis
5	keine Serviceeinrichtung

Legende Wege

Nutzungsart der Gleiszweiräume (Wege) ist Geschwindigkeitsabhängig. Ausweisung erfolgt gemäß aktuellen, betrieblichen Vorgaben zur Geschwindigkeit. Pro Zwischenraum werden 2 Wegearten ausgewiesen, abhängig vom betrachteten Arbeitsgleis (V = 0 km/h) und dem benachbarten Verkehrsgleis (V > 0 km/h)

5	Rangierweg ≥ 1,30 m
5	Verkehrsweg ≥ 1,0 m
5	Zu-/Rand-/Überwege
5	Raum < 1,0 m

Einbauten sind nicht dargestellt. Dies ist in der Gefährdungsbeurteilung zu beachten. Mitarbeiter sind entsprechend zu unterweisen.

Legende Weichen

5	ortsgestellte Weiche
5	ferngestellte Weiche
5	Weiche EOW Bereich

Legende Beleuchtung

5	Serviceeinrichtung ohne Beleuchtung
5	Beleuchtungsstärke < 10 Lux
5	Beleuchtungsstärke ≥ 10 Lux