


Erfurt

Erfurt Gbf
Gleis 156-161; Gleis 29d/30, 30/34, 37

Erfurt Gbf
Gleis 82/83, 84/85, 86/87, 93, 94, 131, 132, 204, 101-109, 179/180
EOW-Bereich

Erfurt Gbf

Erfurt Hbf

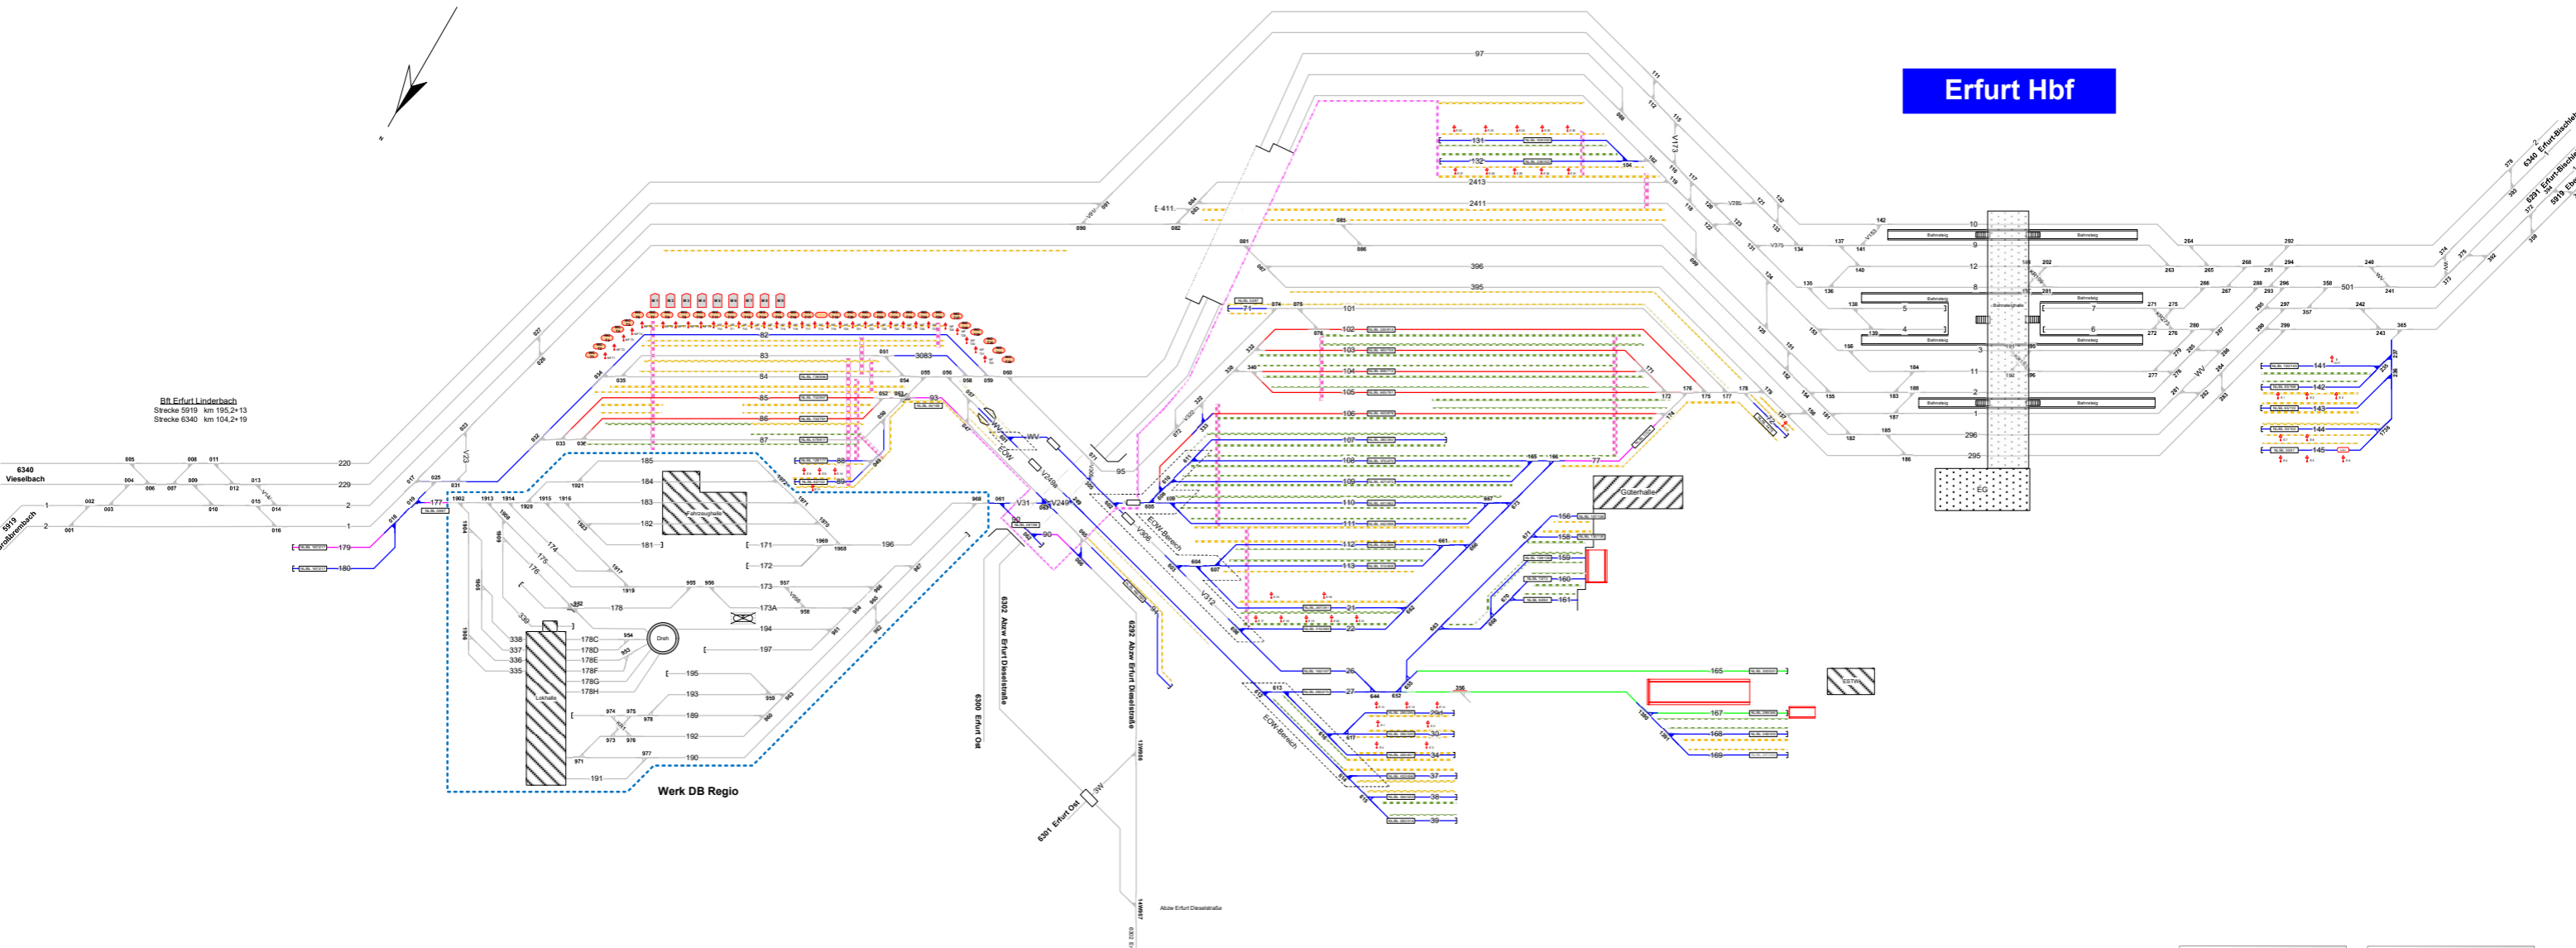

<p>Legende Beleuchtung</p> <ul style="list-style-type: none"> Serviceeinrichtung ohne Beleuchtung Beleuchtungsstärke < 10 Lux Beleuchtungsstärke ≥ 10 Lux 	<p>Legende Funktion/Produktkategorie Serviceeinrichtung</p> <ul style="list-style-type: none"> Zugbildungsgleis Dispolgleis Andigleis Ab-/Bereitstellungsgleis Ladegleis Ladegleis_KV Lokgleis Tankgleis Zuführungsgleis keine Serviceeinrichtung
<p>Legende Zusatzausstattung</p> <ul style="list-style-type: none"> Elektrant Ladestraße 	<p>Legende Weichen</p> <ul style="list-style-type: none"> ortsgestellte Weiche ferngestellte Weiche Weiche EOW Bereich
<p>Legende Wagen</p> <p>Notierung der Gleisweihennummer (Wagen) ist Geschwindigkeitabhängig. Ausweisung erfolgt gemäß aktuellen betrieblichen Vorgaben zur Geschwindigkeit. Für Zwischenraum werden 2 Wagentypen ausgewiesen, abhängig vom Geschwindigkeitsbereich (V < 0 km/h) und dem beschriebenen Verkehrsregeln (V > 0 km/h).</p> <ul style="list-style-type: none"> Rangierweg ≥ 1,30 m Verkehrsweg ≥ 1,0 m Zu-/Rand-/Überwege Raum < 1,0 m <p>Einbauten sind nicht dargestellt. Dies ist in der Gefährdungsbeurteilung zu beachten. Mitarbeiter sind entsprechend zu unterweisen.</p>	