


Erfurt

Erfurt Gbf
Gleis 156-161; Gleis 29d/30, 30/34, 37

Erfurt Gbf
Gleis 82/83, 84/85, 86/87, 93, 94, 131, 132, 204,
101-109, 179/180
EOW-Bereich

Erfurt Gbf

Erfurt Hbf

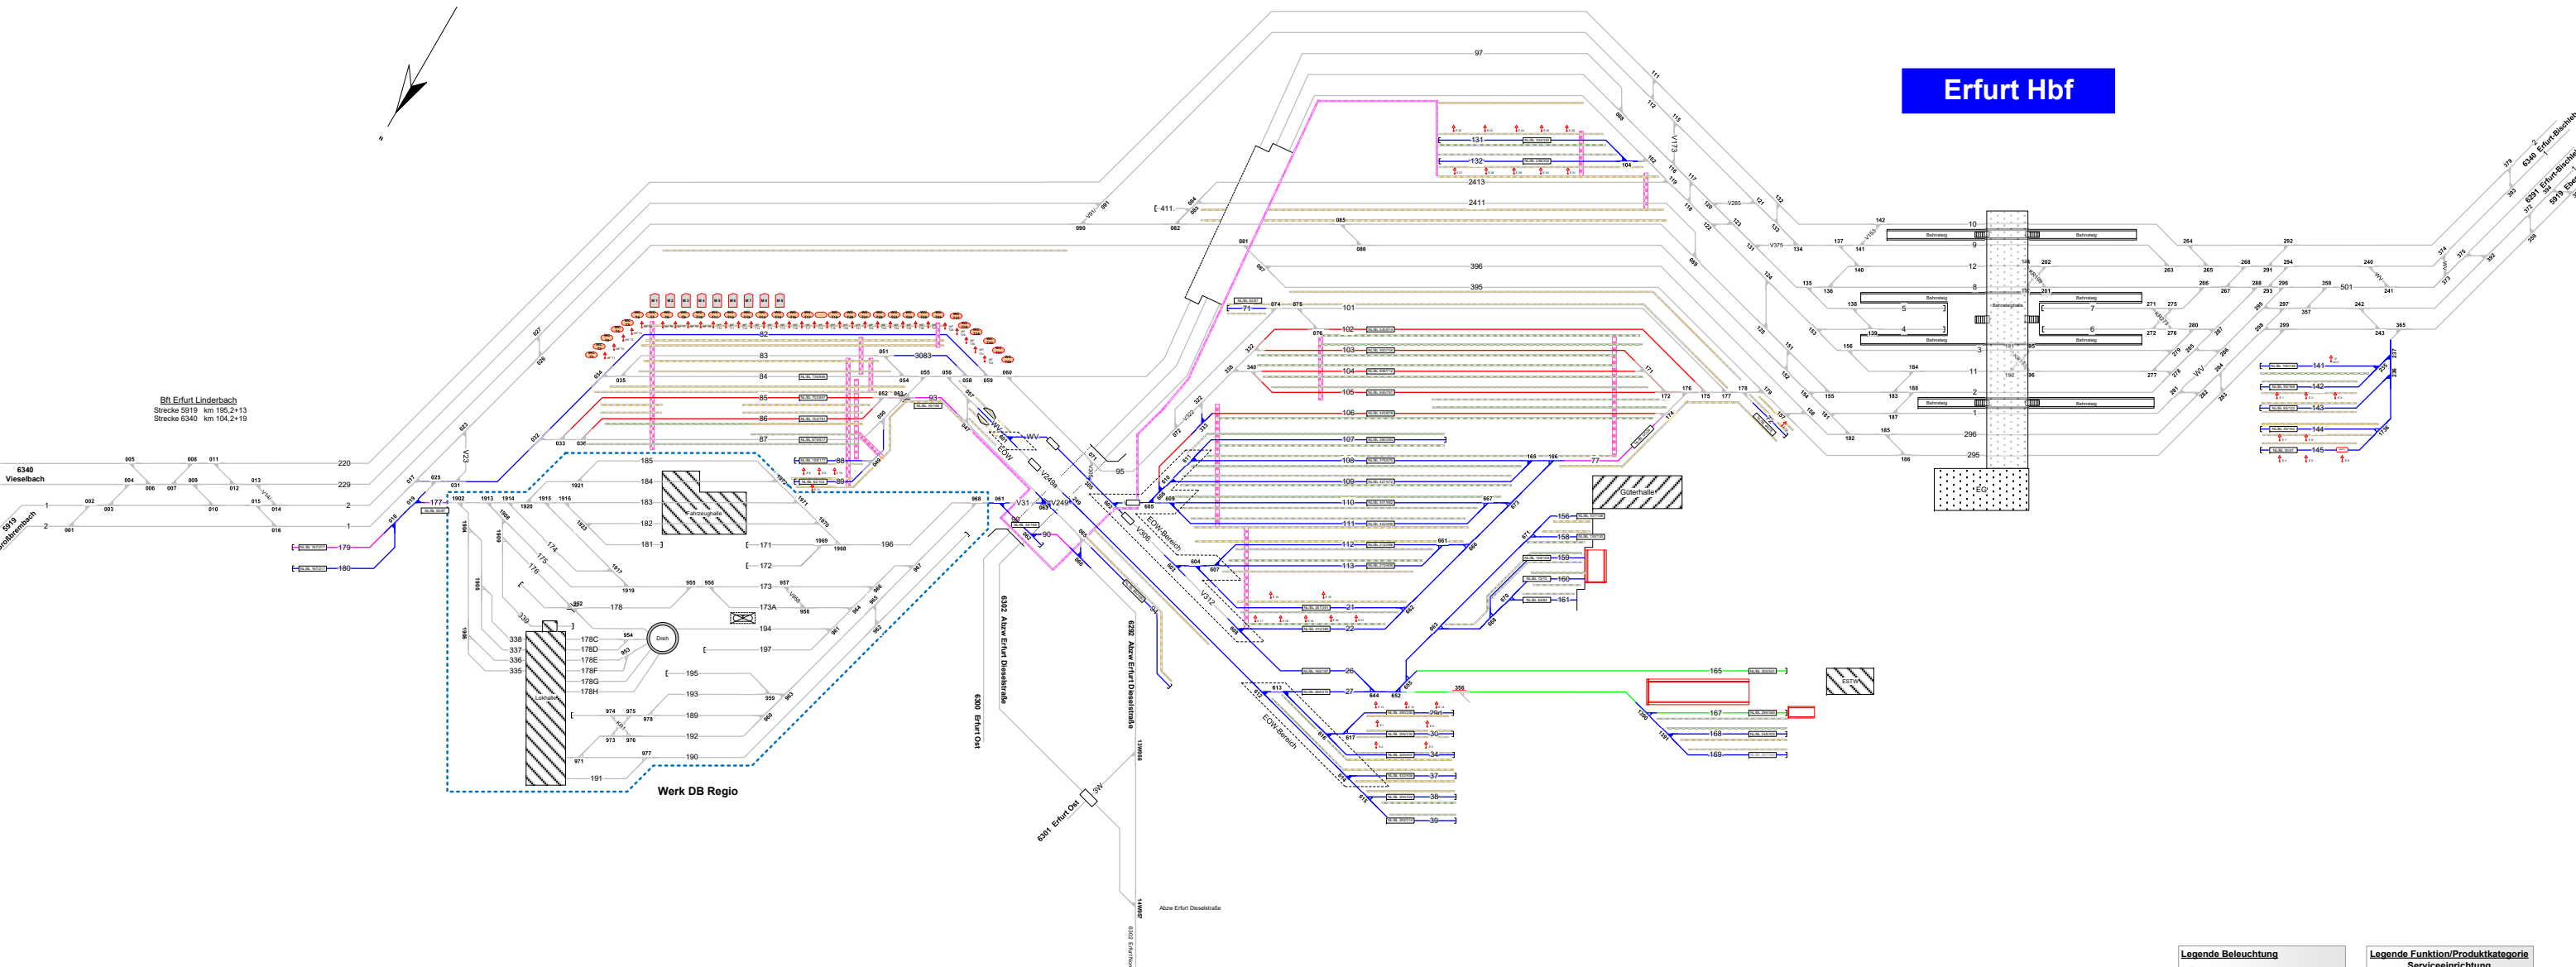

<p>Legende Beleuchtung</p> <ul style="list-style-type: none"> Serviceeinrichtung ohne Beleuchtung Beleuchtungsstärke < 10 Lux Beleuchtungsstärke ≥ 10 Lux 	<p>Legende Funktion/Produktkategorie Serviceeinrichtung</p> <ul style="list-style-type: none"> Zugbildungsgleis Dispogleis Andigleis Ab-/Bereitstellungsgleis Ladegleis Ladegleis_KV Lokgleis Tankgleis Zuführungsgleis keine Serviceeinrichtung
<p>Legende Zusatzausstattung</p> <ul style="list-style-type: none"> Elektrant Ladestraße 	<p>Legende Weichen</p> <ul style="list-style-type: none"> ortsgestellte Weiche fertiggestellte Weiche Weiche EOW Bereich Rangierweg ≥ 1,30 m Verkehrsweiche ≥ 1,0 m -Zur-/Rand-/Überweiche -Raum < 1,0 m <p><small>Notwendigkeit der Gleisweichenlänge (Wege) ist Geschwindigkeitabhängig. Ausweisung erfolgt gemäß aktuellen, betrieblichen Vorgaben zur Geschwindigkeit. Pro Zwischenraum werden 2 Weichen ausgewiesen, abhängig vom bestehenden Antriebsgleis (V = 0 km/h) und dem benachbarten Verkehrsgleis (V ≥ 10 km/h).</small></p>