Serviceeinrichtungen

DB InfraGO

Erfurt

🟧 Erfurt Gbf
Gleis 156-161; Gleis 29d/30, 30/34, 37

🟩 Erfurt Gbf
Gleis 82/83, 84/85, 86/87, 93, 94, 131, 132, 204, 101-109, 179/180
EOW-Bereich

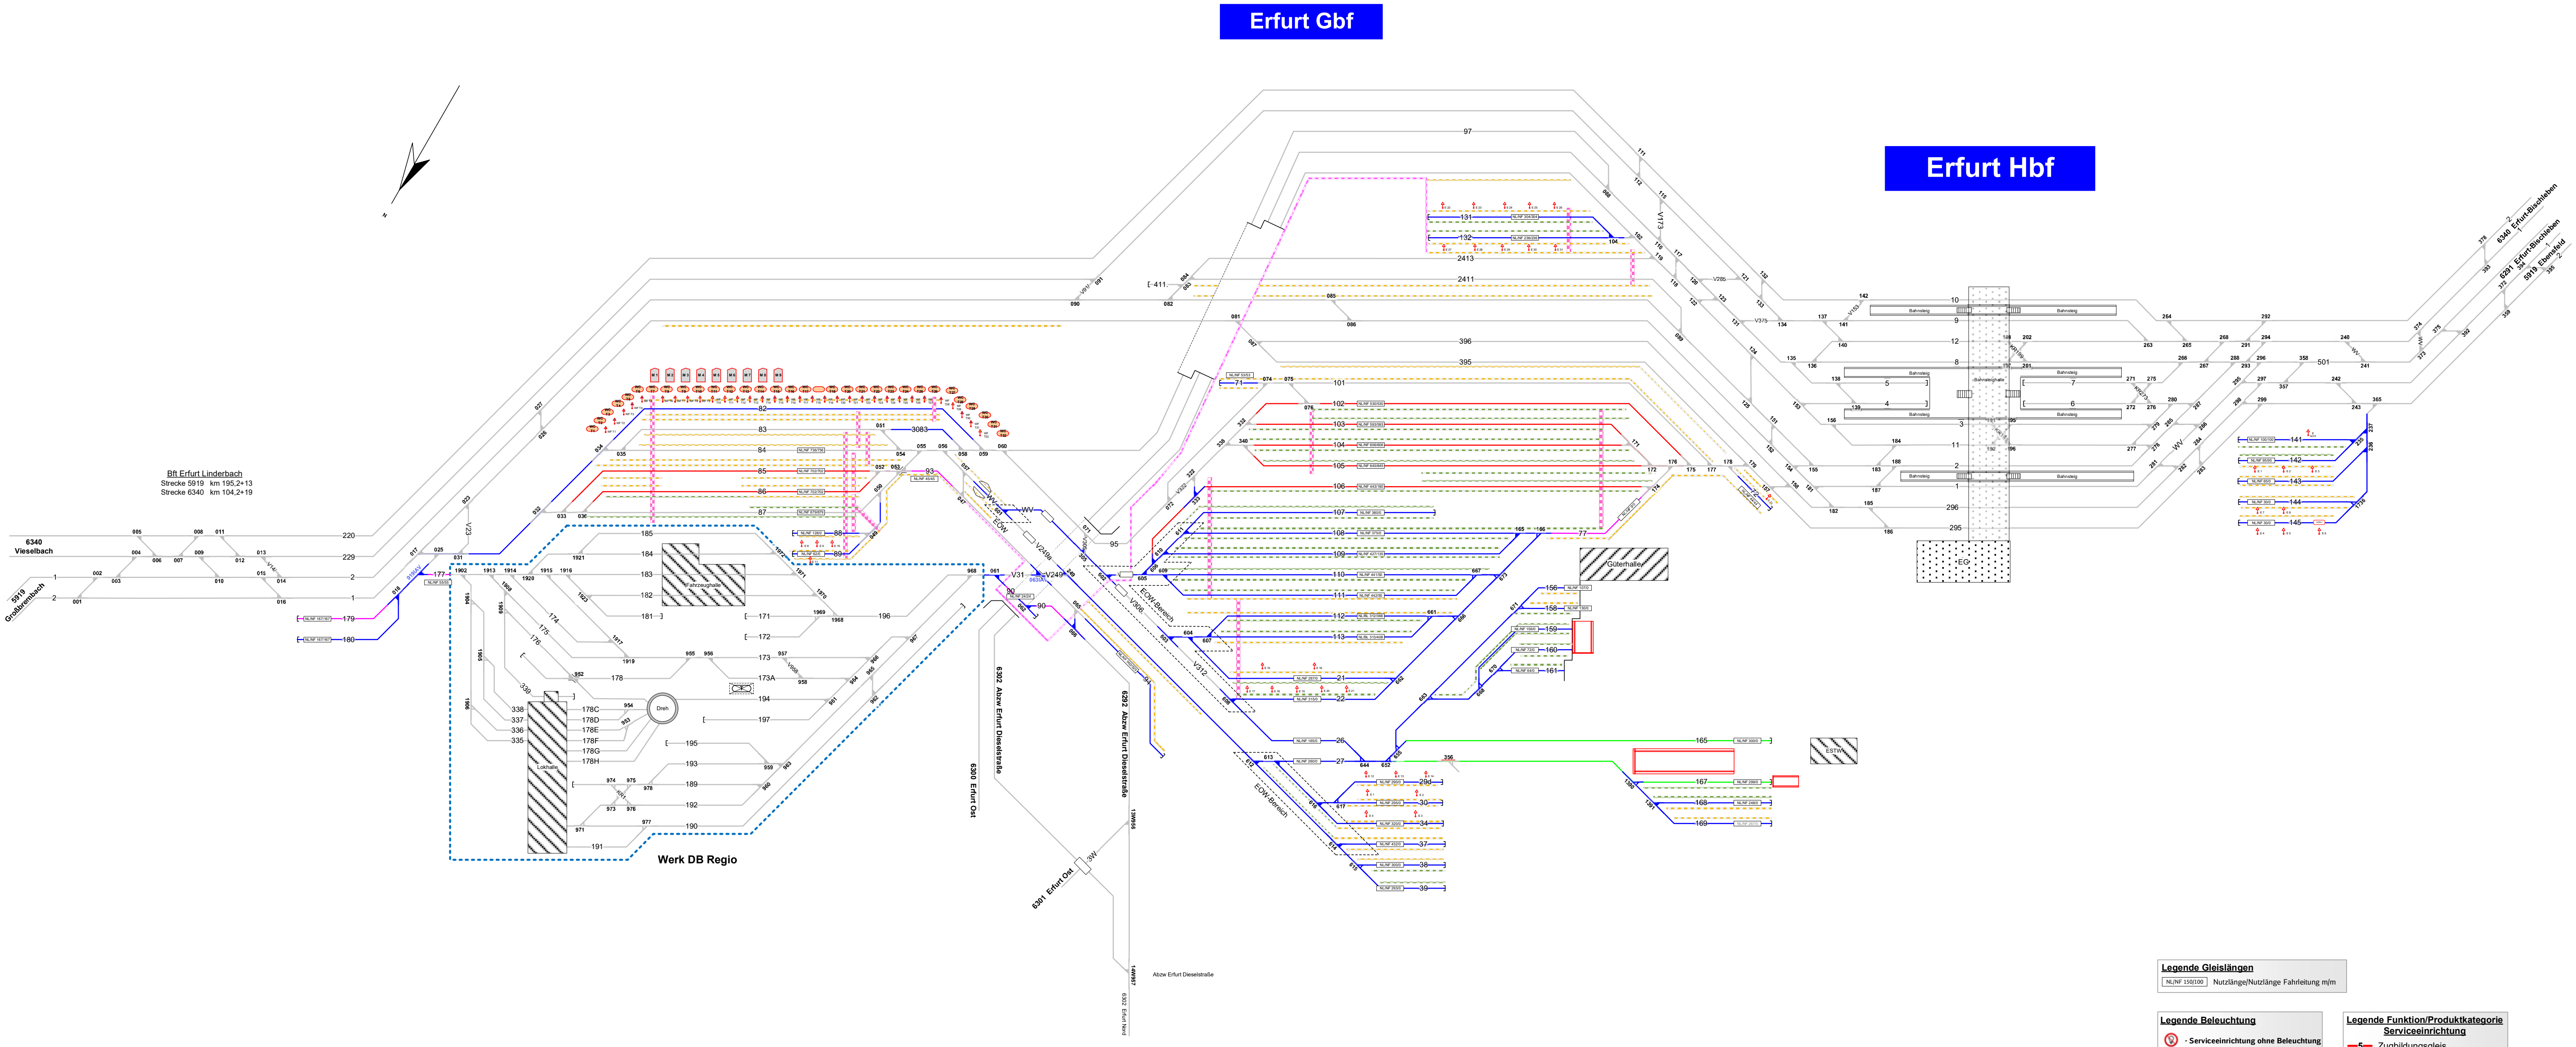

Legende Gleislängen
NL/NF 150/100 Nutzlänge/Nutzlänge Fahrleitung m/m

Legende Beleuchtung
- Serviceeinrichtung ohne Beleuchtung
🟧 - Beleuchtungsstärke < 10 Lux
🟩 - Beleuchtungsstärke ≥ 10 Lux

Legende Zusatzausstattung
E 1 - Elektrant
L Lad2 1 von 1 - Ladestraße

Legende Funktion/Produktkategorie Serviceeinrichtung
5 Zugbildungsgleis
5 Dispogleis
5 Andigleis
5 Ab-/Bereitstellungsgleis
5 Ladegleis
5 Ladegleis_KV
5 Lokgleis
5 Tankgleis
5 Zuführungsgleis
5 keine Serviceeinrichtung

Legende Wege

Nutzungsart der Gleiszwischenräume (Wege) ist Geschwindigkeitsabhängig. Ausweisung erfolgt gemäß aktuellen, betrieblichen Vorgaben zur Geschwindigkeit. Pro Zwischenraum werden 2 Wegearten ausgewiesen, abhängig vom betrachteten Arbeitsgleis (V = 0 km/h) und dem benachbarten Verkehrsgleis (V > 0 km/h)

🟨 - Rangiererweg ≥ 1,30 m
🟩 - Verkehrsweg ≥ 1,0 m
🟪 - Zu-/Rand-/Überwege
⬜ - Raum < 1,0 m

Einbauten sind nicht dargestellt. Dies ist in der Gefährdungsbeurteilung zu beachten. Mitarbeiter sind entsprechend zu unterweisen.

Legende Weichen
- ortsgestellte Weiche
- ferngestellte Weiche
EOW - Weiche EOW Bereich

24.06.2026