


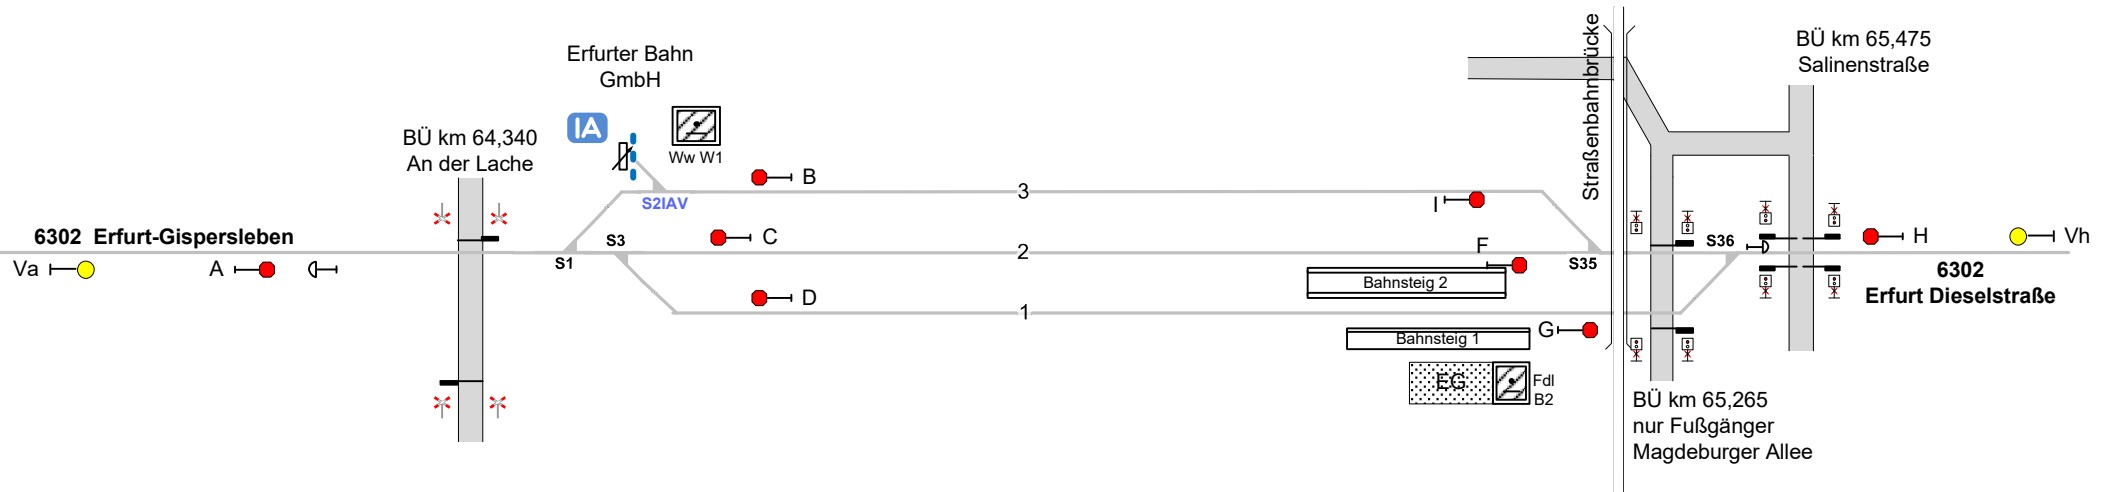


Erfurt Nord






Gleis 2/ 3 Bereich zw. Sig B/C und Weiche S1/3







Legende Weichen

-  - ortsgestellte Weiche
-  - ferngestellte Weiche
-  - Weiche EOW Bereich

Legende Beleuchtung

-  - Serviceeinrichtung ohne Beleuchtung
-  - Beleuchtungsstärke < 10 Lux
-  - Beleuchtungsstärke ≥ 10 Lux

Legende Funktion/Produktkategorie Serviceeinrichtung

-  - 5 Zugbildungsgleis
-  - 5 Dispogleis
-  - 5 Andigleis
-  - 5 Ab-/Bereitstellungsgleis
-  - 5 Ladegleis
-  - 5 Ladegleis_KV
-  - 5 Lokgleis
-  - 5 Tankgleis
-  - 5 Zuführungsgleis
-  - 5 keine Serviceeinrichtung