

Legende Gleislängen

NL/NF 150/100 Nutzlänge/Nutzlänge Fahrleitung m/m

Legende Weichen

-  - ortsgestellte Weiche
-  - ferngestellte Weiche
-  - Weiche EOW Bereich

Legende Wege

Nutzungsart der Gleiszwischenräume (Wege) ist Geschwindigkeitsabhängig. Ausweisung erfolgt gemäß aktuellen, betrieblichen Vorgaben zur Geschwindigkeit. Pro Zwischenraum werden 2 Wegearten ausgewiesen, abhängig vom betrachteten Arbeitsgleis ($V = 0 \text{ km/h}$) und dem benachbarten Verkehrsgleis ($V > 0 \text{ km/h}$)

-  - Rangierweg $\geq 1,30 \text{ m}$
-  - Verkehrsweg $\geq 1,0 \text{ m}$
-  - Zu-/Rand-/Überwege
-  - Raum $< 1,0 \text{ m}$

Einbauten sind nicht dargestellt. Dies ist in der Gefährdungsbeurteilung zu beachten. Mitarbeiter sind entsprechend zu unterweisen.

V.IW-SO-M-EF


Legende Beleuchtung

-  - Serviceeinrichtung ohne Beleuchtung
-  - Beleuchtungsstärke $< 10 \text{ Lux}$
-  - Beleuchtungsstärke $\geq 10 \text{ Lux}$

Legende Zusatzausstattung

-  E 1 - Elektrant
-  WF 1 - Wasserfüllständer
-  L Lad2 1 von 1 - Ladestraße
-  ST - Gleiswaage statisch

Lobenstein (Thür)

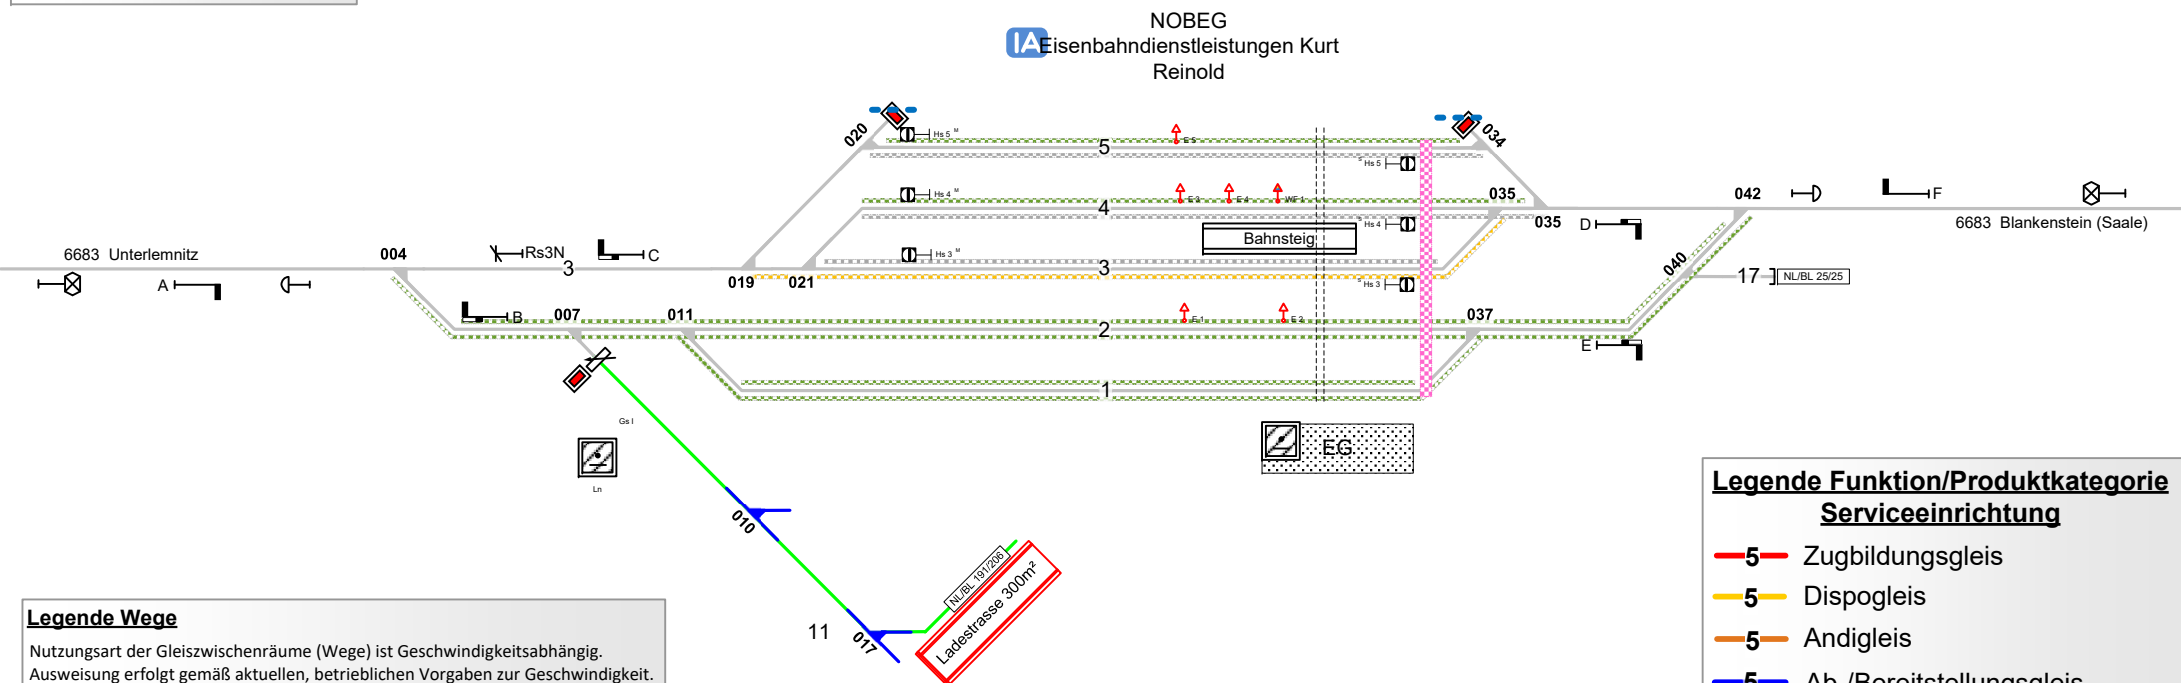

Legende Funktion/Produktkategorie Serviceeinrichtung

-  5 - Zugbildungsgleis
-  5 - Dispogleis
-  5 - Andigleis
-  5 - Ab-/Bereitstellungsgleis
-  5 - Ladegleis
-  5 - Ladegleis_KV
-  5 - Lokgleis
-  5 - Tankgleis
-  5 - Zuführungsgleis
-  5 - keine Serviceeinrichtung

02.09.2026