


Legende Funktion/Produktkategorie Serviceeinrichtung

- 5— Zugbildungsgleis
- 5— Dispogleis
- 5— Andigleis
- 5— Ab-/Bereitstellungsgleis
- 5— Ladegleis
- 5— Ladegleis_KV
- 5— Lokgleis
- 5— Tankgleis
- 5— Zuführungsgleis
- 5— keine Serviceeinrichtung

Lichtentanne (Thür)

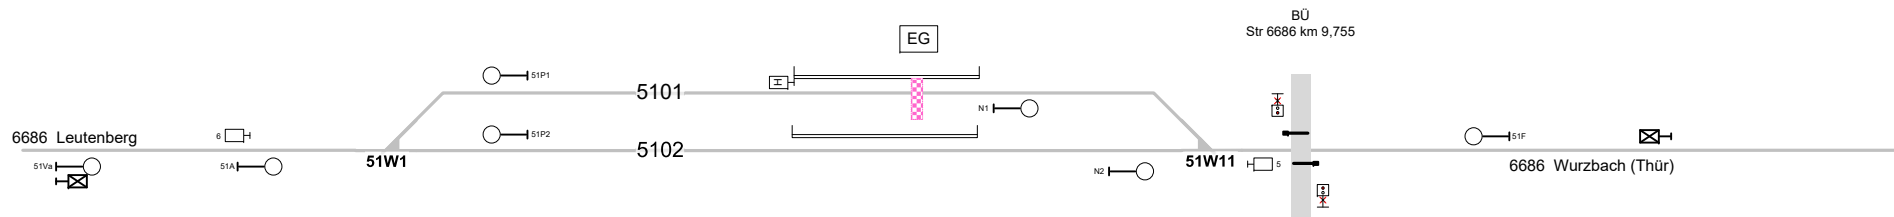

Legende Wege

Nutzungsart der Gleiszweischenräume (Wege) ist Geschwindigkeitsabhängig. Ausweisung erfolgt gemäß aktuellen, betrieblichen Vorgaben zur Geschwindigkeit. Pro Zwischenraum werden 2 Wegearten ausgewiesen, abhängig vom betrachteten Arbeitsgleis ($V = 0 \text{ km/h}$) und dem benachbarten Verkehrsgleis ($V > 0 \text{ km/h}$)

- Rangierweg $\geq 1,30 \text{ m}$
- Verkehrsweg $\geq 1,0 \text{ m}$
- Zu-/Rand-/Überwege
- Raum $< 1,0 \text{ m}$

Einbauten sind nicht dargestellt. Dies ist in der Gefährdungsbeurteilung zu beachten. Mitarbeiter sind entsprechend zu unterweisen.

Legende Weichen

- ↘ - ortsgestellte Weiche
- ↘ - ferngestellte Weiche
- ↘ EOW - Weiche EOW Bereich