


Sondershausen

Ril100: USH
 Stationierung BST: km 12,0 + 29
 Streckennr.: 6302
 Streckenbez.: Wolframshausen - Erfurt

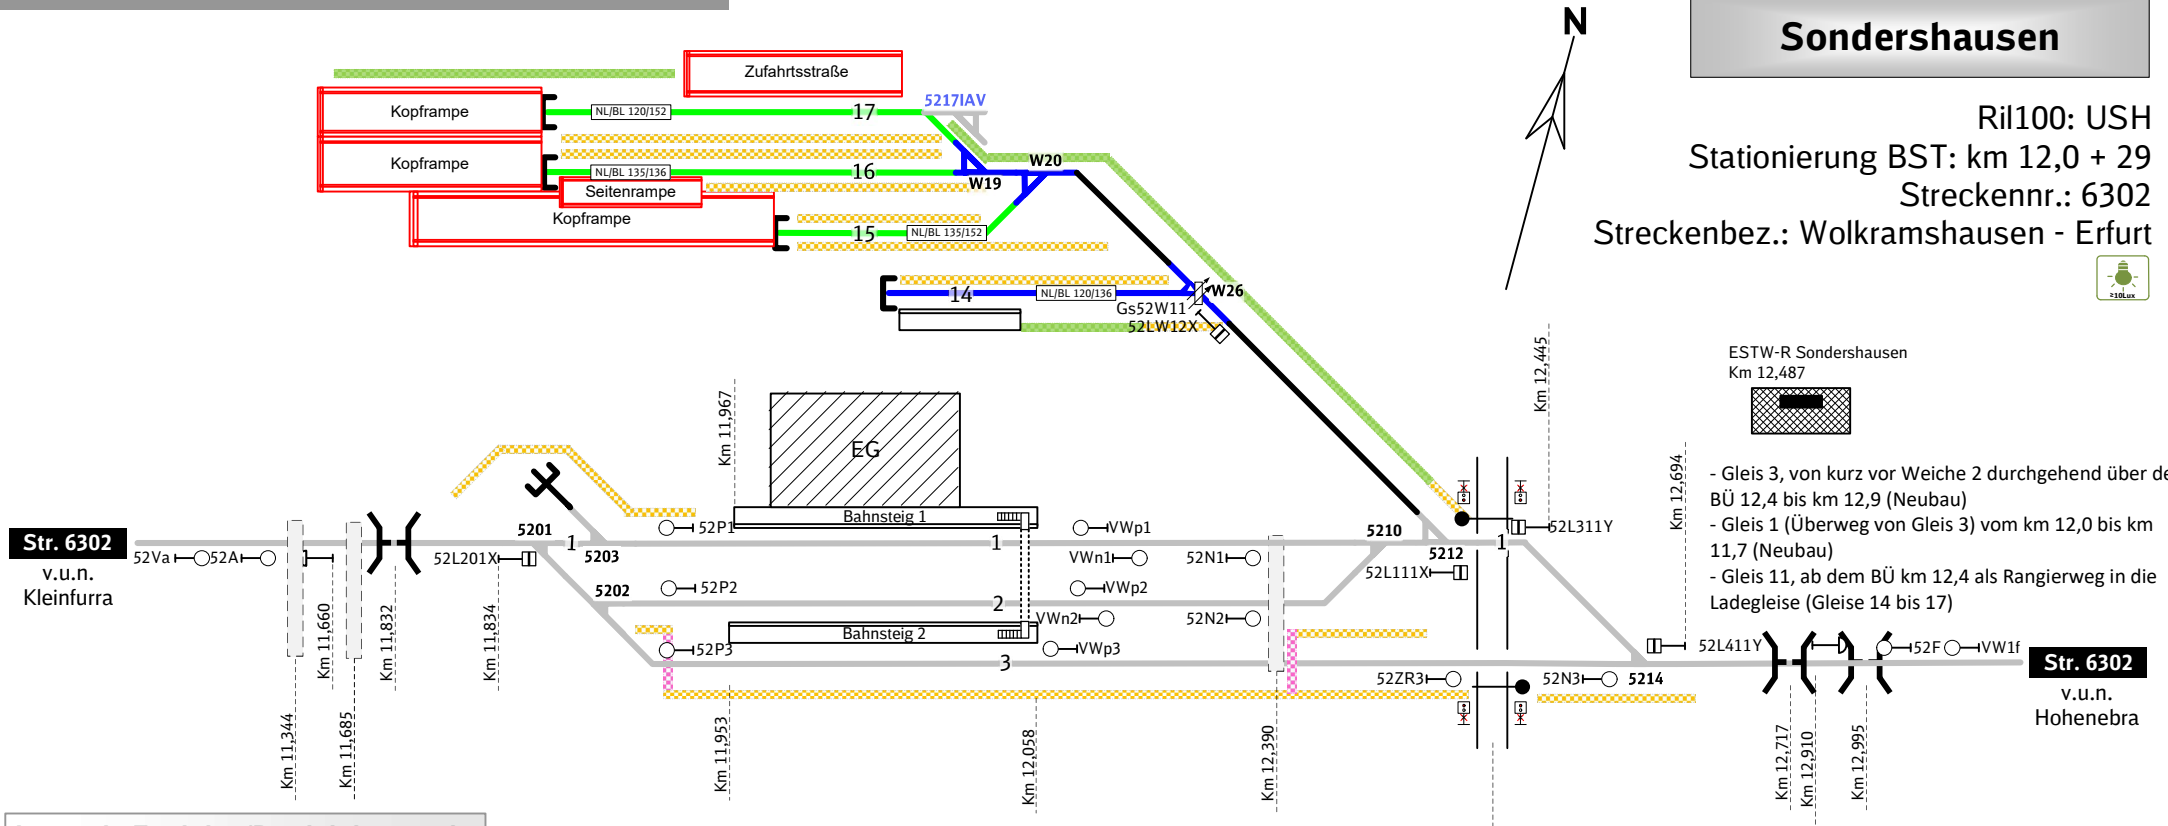

ESTW-R Sondershausen
 Km 12,487

- Gleis 3, von kurz vor Weiche 2 durchgehend über den BÜ 12,4 bis km 12,9 (Neubau)
 - Gleis 1 (Überweg von Gleis 3) vom km 12,0 bis km 11,7 (Neubau)
 - Gleis 11, ab dem BÜ km 12,4 als Rangierweg in die Ladegleise (Gleise 14 bis 17)

Legende Funktion/Produktkategorie Serviceeinrichtung

- 5 Zugbildungsgleis
- 5 Dispogleis
- 5 Andigleis
- 5 Ab-/Bereitstellungsgleis
- 5 Ladegleis
- 5 Ladegleis_KV
- 5 Lokgleis
- 5 Tankgleis
- 5 Zuführungsgleis
- 5 keine Serviceeinrichtung

Legende Wege

Nutzungsart der Gleiszwischenräume (Wege) ist Geschwindigkeitsabhängig. Ausweisung erfolgt gemäß aktuellen, betrieblichen Vorgaben zur Geschwindigkeit. Pro Zwischenraum werden 2 Wegearten ausgewiesen, abhängig vom betrachteten Arbeitsgleis (V = 0 km/h) und dem benachbarten Verkehrsgleis (V > 0 km/h)

- Rangierweg ≥ 1,30 m
- Verkehrsweg ≥ 1,0 m
- Zu-/Rand-/Überwege
- Raum < 1,0 m

Einbauten sind nicht dargestellt. Dies ist in der Gefährdungsbeurteilung zu beachten. Mitarbeiter sind entsprechend zu unterweisen.

Signalstandorte

Va - km 10,300	P3 - km 11,936	N1 - km 12,224	F - km 13,212
A - km 11,260	VWp1 - km 12,132	N2 - km 12,224	VW2f - km 13,312
P1 - km 11,962	VWp2 - km 12,132	N3 - km 12,561	VWn1 - km 12,129
P2 - km 11,948	VWp3 - km 12,090	ZR3 - km 12,392	VWn2 - km 12,090

Legende Beleuchtung

- Serviceeinrichtung ohne Beleuchtung
- Beleuchtungsstärke < 10 Lux
- Beleuchtungsstärke ≥ 10 Lux

Legende Weichen

- ortsgestellte Weiche
- ferngestellte Weiche
- Weiche EOW Bereich