


Weimar

Gleis 8/9, 34, 36, 38, 51/52, 54/55, 80/82, 74/75

GSII Stellwerk B3

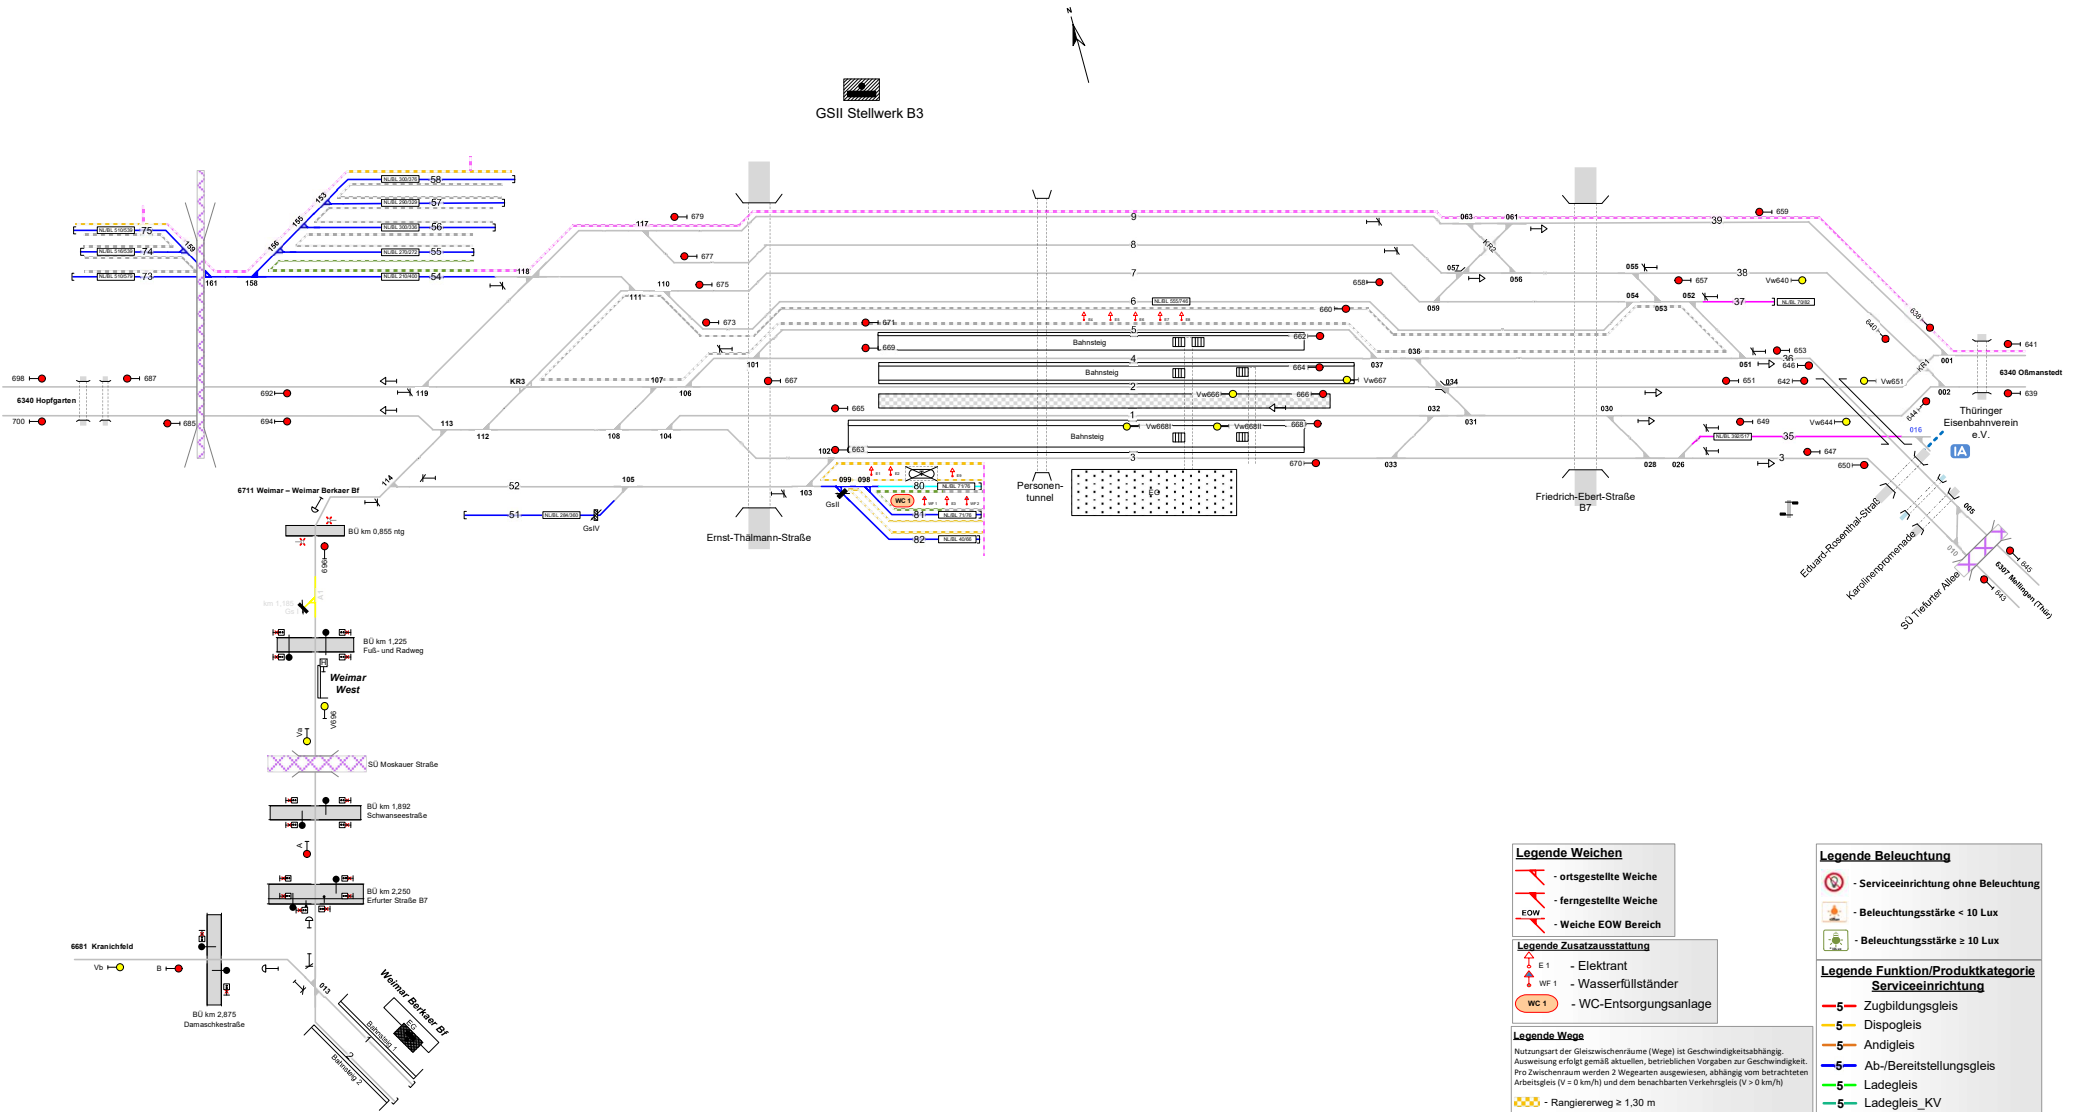

<p>Legende Weichen</p> <ul style="list-style-type: none"> - ortsgestellte Weiche - ferngestellte Weiche EW - Weiche EOW Bereich <p>Legende Zusatzausstattung</p> <ul style="list-style-type: none"> E 1 - Elektrant WF 1 - Wasserfüllständer WC 1 - WC-Entsorgungsanlage <p>Legende Wege</p> <p>Nutzungsart der Gleiszwischenräume (Wege) ist geschwindigkeitsabhängig; Ausweisung erfolgt gemäß aktuellen, betrieblichen Vorgaben zur Geschwindigkeit. Pro Zwischenraum werden 2 Wegearten ausgewiesen, abhängig vom betrachteten Arbeitsgleis (V = 0 km/h) und dem benachbarten Verkehrsgleis (V > 0 km/h)</p> <ul style="list-style-type: none"> - Rangierweg ≥ 1,30 m - Verkehrsweg ≥ 1,0 m - Zu-/Rand-/Überwege - Raum < 1,0 m <p>Einbauten sind nicht dargestellt. Dies ist in der Gefährdungsbeurteilung zu beachten. Mitarbeiter sind entsprechend zu unterweisen.</p>	<p>Legende Beleuchtung</p> <ul style="list-style-type: none"> - Serviceeinrichtung ohne Beleuchtung - Beleuchtungsstärke < 10 Lux - Beleuchtungsstärke ≥ 10 Lux <p>Legende Funktion/Produktkategorie Serviceeinrichtung</p> <ul style="list-style-type: none"> 5 - Zugbildungs-gleis 5 - Dispo-gleis 5 - And-gleis 5 - Ab-/Bereitstellungsgleis 5 - Ladegleis 5 - Ladegleis_KV 5 - Lok-gleis 5 - Tank-gleis 5 - Zuführungsgleis 5 - keine Serviceeinrichtung
---	--