
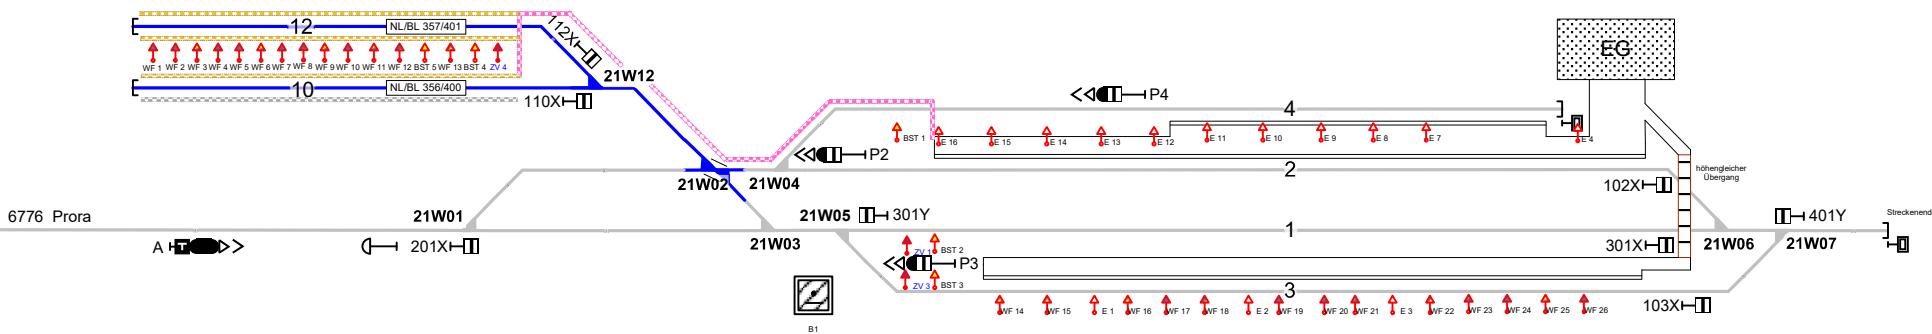


<u>Legende Funktion/Produktkategorie</u>	
<u>Serviceeinrichtung</u>	
 5	Zugbildungsgleis
 5	Dispgleis
 5	Andigleis
 5	Ab-/Bereitstellungsgleis
 5	Ladegleis
 5	Ladegleis_KV
 5	Lokgleis
 5	Tankgleis
 5	Zuführungsgleis
 5	keine Serviceeinrichtung

<u>Legende Zusatzausstattung</u>	
 E 1	- Elektrant
 WF 1	- Wasserfüllständner
 BST 1	- Bremsprobeständer

<u>Legende Weichen</u>	
 - ortsgestellte Weiche	
 - ferngestellte Weiche	
 EOW	- Weiche EOW Bereich

<u>Legende Beleuchtung</u>	
 - Serviceeinrichtung ohne Beleuchtung	
 - Beleuchtungsstärke < 10 Lux	
 - Beleuchtungsstärke ≥ 10 Lux	

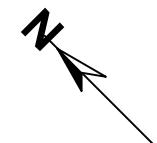

Legende Wege

Nutzungsart der Gleiszwischenräume (Wege) ist Geschwindigkeitsabhängig.
Ausweisung erfolgt gemäß aktuellen, betrieblichen Vorgaben zur Geschwindigkeit.
Pro Zwischenraum werden 2 Wegearten ausgewiesen, abhängig vom betrachteten
Arbeitsgleis ($V = 0 \text{ km/h}$) und dem benachbarten Verkehrsgleis ($V > 0 \text{ km/h}$)

 - Rangiererweg ≥ 1,30 m
 - Verkehrsweg ≥ 1,0 m
 - Zu-/Rand-/Überwege
 - Raum < 1,0 m

Einbauten sind nicht dargestellt. Dies ist in der Gefährdungsbeurteilung zu beachten. Mitarbeiter sind entsprechend zu unterweisen.