


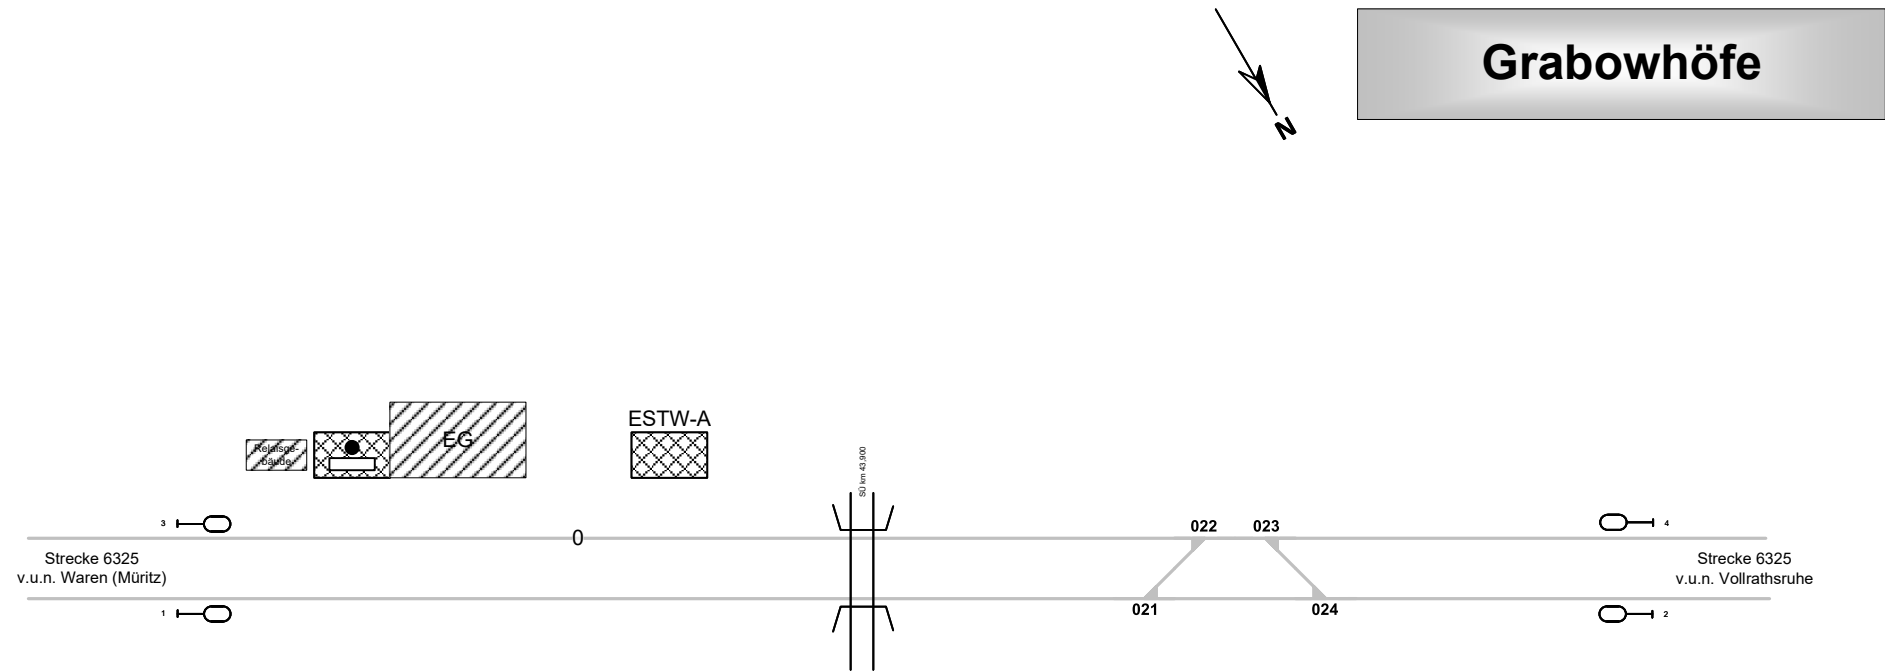

Legende Weichen

-  - ortsgestellte Weiche
-  - ferngestellte Weiche
-  - Weiche EOW Bereich

Legende Funktion/Produktkategorie Serviceeinrichtung

-  Zugbildungsgleis
-  Dispogleis
-  Andigleis
-  Ab-/Bereitstellungsgleis
-  Ladegleis
-  Ladegleis_KV
-  Lokgleis
-  Tankgleis
-  Zuführungsgleis
-  keine Serviceeinrichtung