


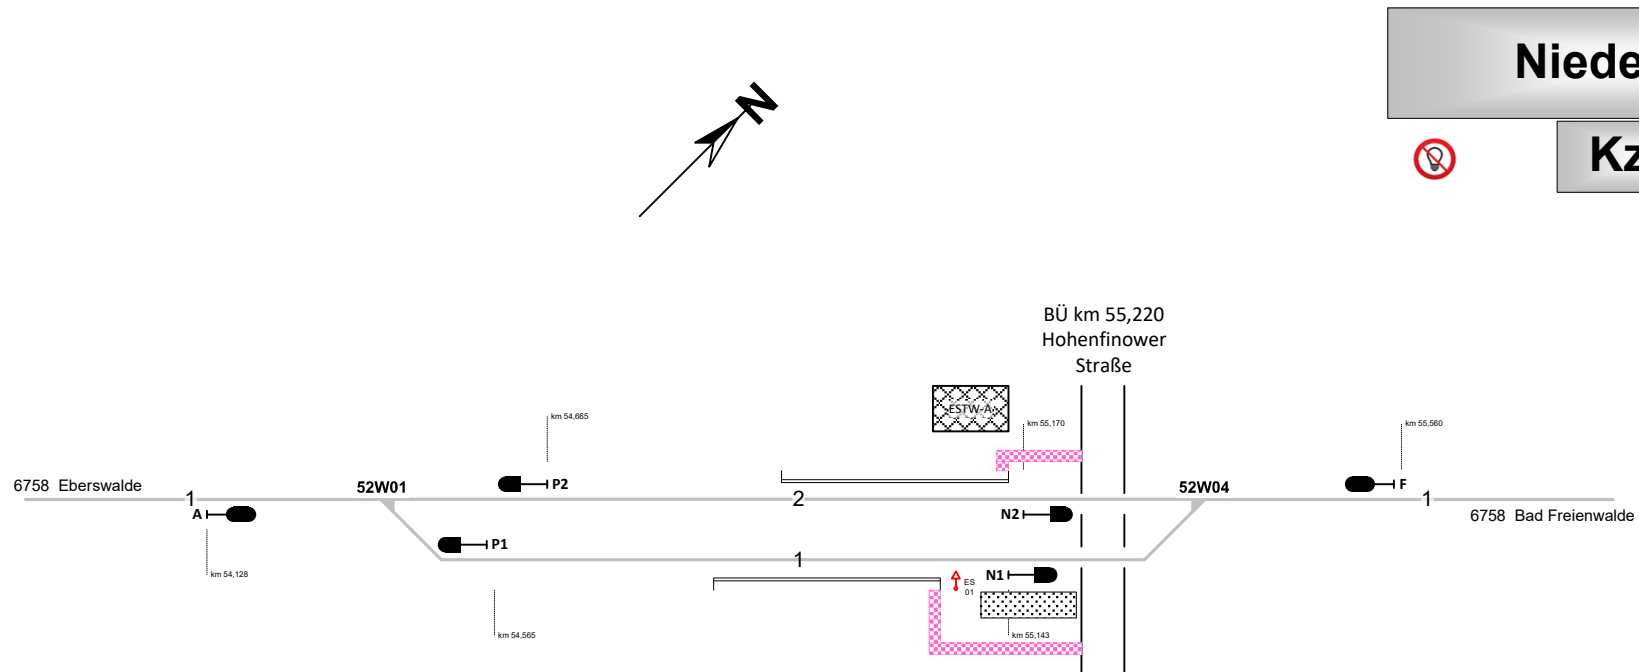

Legende Gleislängen

NL/NF 150/100 Nutzlänge/Nutzlänge Fahrleitung m/m

Legende Weichen

-  - ortsgestellte Weiche
-  - ferngestellte Weiche
-  - Weiche EOW Bereich

Legende Beleuchtung

-  - Serviceeinrichtung ohne Beleuchtung
-  - Beleuchtungsstärke < 10 Lux
-  - Beleuchtungsstärke ≥ 10 Lux

Legende Funktion/Produktkategorie Serviceeinrichtung

-  5 Zugbildungsgeleis
-  5 DispoGeleis
-  5 Andigleis
-  5 Ab-/Bereitstellungsgeleis
-  5 Ladegleis
-  5 Ladegleis_KV
-  5 Lokgeleis
-  5 Tankgeleis
-  5 Zuführungsgeleis
-  5 keine Serviceeinrichtung