


5	Zugbildungsgleis
5	Dispogleis
5	Andigleis
5	Ab-/Bereitstellungsgleis
5	Ladegleis
5	Ladegleis_KV
5	Lokogleis
5	Tankgleis
5	Zuführungsgleis
5	keine Serviceeinrichtung

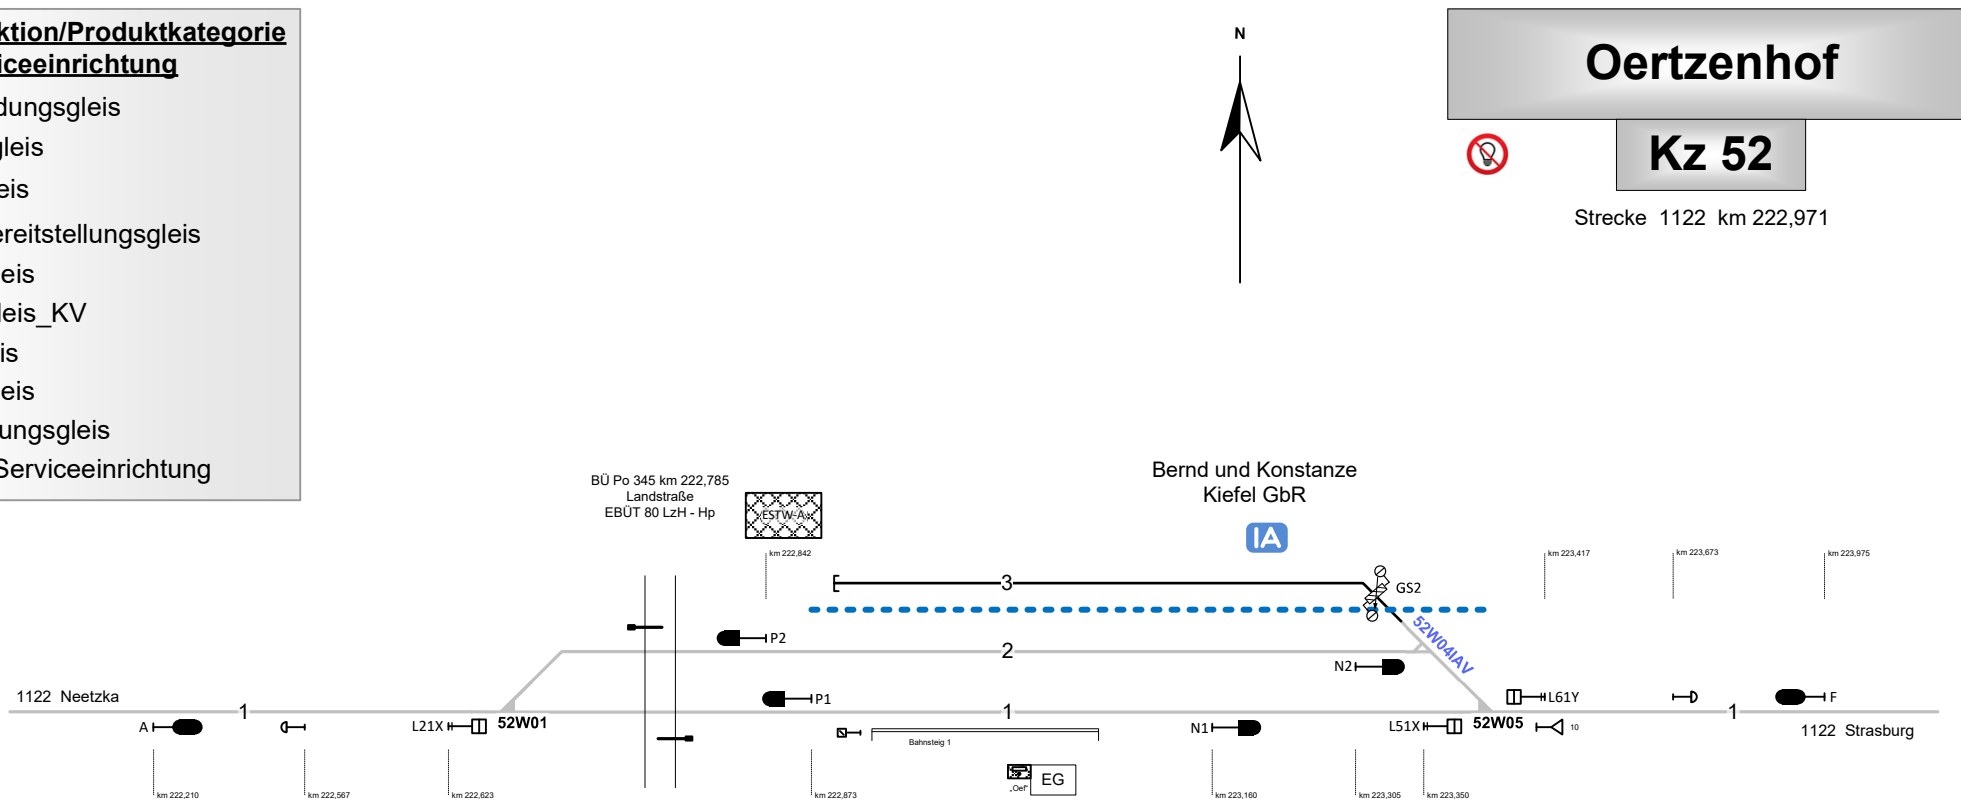

- Serviceeinrichtung ohne Beleuchtung
- Beleuchtungsstärke < 10 Lux
- Beleuchtungsstärke ≥ 10 Lux

- - ortsgestellte Weiche
- - ferngestellte Weiche
- - Weiche EOW Bereich

NL/NF 150/100	Nutzlänge/Nutzlänge Fahrleitung m/m
---------------	-------------------------------------