


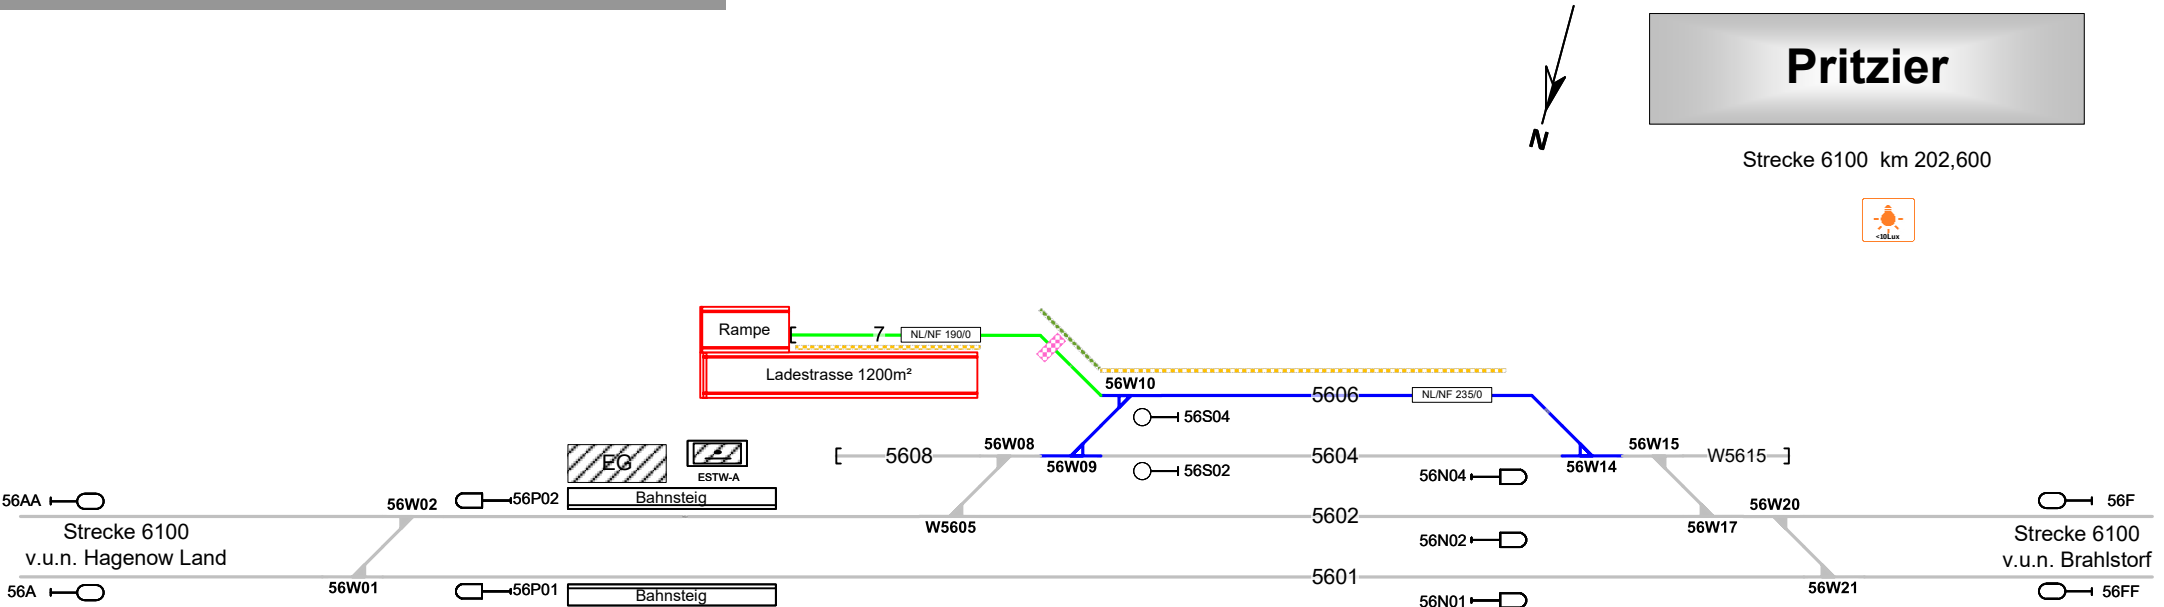

Legende Gleislängen

NL/NF 150/100 Nutzlänge/Nutzlänge Fahrleitung m/m

Legende Zusatzausstattung

L Lad2 1 von 1 - Ladestraße

Legende Beleuchtung

 - Serviceeinrichtung ohne Beleuchtung

 - Beleuchtungsstärke < 10 Lux

 - Beleuchtungsstärke ≥ 10 Lux

Legende Wege

Nutzungsart der Gleiszwischenräume (Wege) ist Geschwindigkeitsabhängig. Ausweisung erfolgt gemäß aktuellen, betrieblichen Vorgaben zur Geschwindigkeit. Pro Zwischenraum werden 2 Wegearten ausgewiesen, abhängig vom betrachteten Arbeitsgleis (V = 0 km/h) und dem benachbarten Verkehrsgleis (V > 0 km/h)

 - Rangierweg ≥ 1,30 m

 - Verkehrsweg ≥ 1,0 m

 - Zu-/Rand-/Überwege

 - Raum < 1,0 m

Einbauten sind nicht dargestellt. Dies ist in der Gefährdungsbeurteilung zu beachten. Mitarbeiter sind entsprechend zu unterweisen.

Legende Weichen

 - ortsgestellte Weiche

 - ferngestellte Weiche

 - Weiche EOW Bereich

Legende Funktion/Produktkategorie Serviceeinrichtung

 - Zugbildungsgleis

 - Dispogleis

 - Andigleis

 - Ab-/Bereitstellungsgleis

 - Ladegleis

 - Ladegleis_KV

 - Lokgleis

 - Tankgleis

 - Zuführungsgleis

 - keine Serviceeinrichtung