



 



# Serviceeinrichtungen

## Legende Weichen

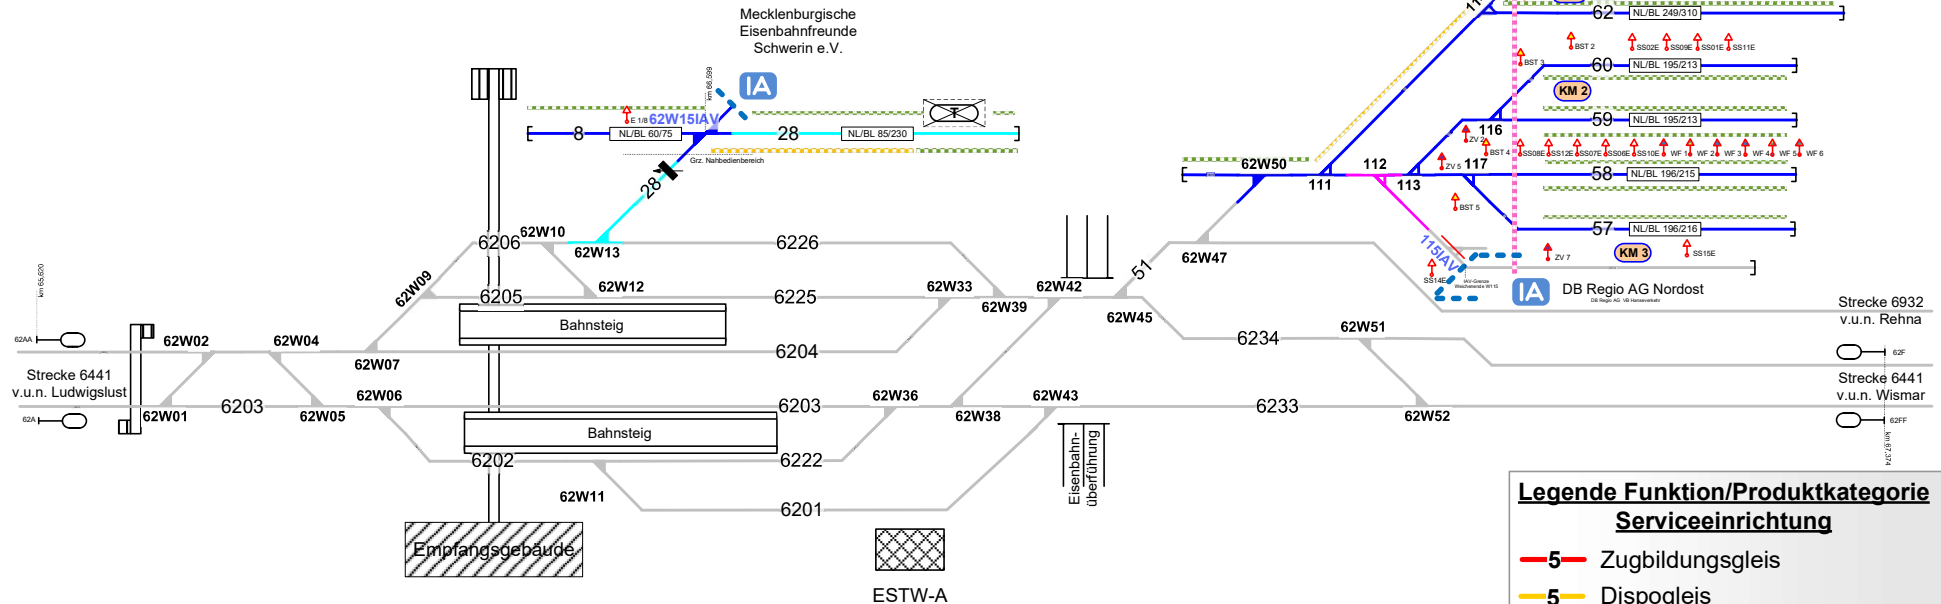


-  - ortsgestellte Weiche
-  - ferngestellte Weiche
-  - Weiche EOW Bereich



## Legende Zusatzausstattung




-  E 1 - Elektrant
-  SS01E - Elektrant Smart
-  WF 1 - Wasserfüllständer
-  ZV 1 - Zugvorheizanlage
-  KM 1 - Kombimodul (WC+Trinkwasser)

## Legende Beleuchtung

-  - Serviceeinrichtung ohne Beleuchtung
-  - Beleuchtungsstärke < 10 Lux
-  - Beleuchtungsstärke ≥ 10 Lux








## Legende Wege

Nutzungsart der Gleiszwischenräume (Wege) ist Geschwindigkeitsabhängig. Ausweisung erfolgt gemäß aktuellen, betrieblichen Vorgaben zur Geschwindigkeit. Pro Zwischenraum werden 2 Wegearten ausgewiesen, abhängig vom betrachteten Arbeitsgleis ( $V = 0 \text{ km/h}$ ) und dem benachbarten Verkehrsgleis ( $V > 0 \text{ km/h}$ )

-  - Rangierweg ≥ 1,30 m
-  - Verkehrsweg ≥ 1,0 m
-  - Zu-/Rand-/Überwege

Einbauten sind nicht dargestellt. Dies ist in der Gefährdungsbeurteilung zu beachten. Mitarbeiter sind entsprechend zu unterweisen.
 
## Legende Funktion/Produktkategorie Serviceeinrichtung

-  -5- Zugbildungsgleis
-  -5- Dispogleis
-  -5- Andigleis
-  -5- Ab-/Bereitstellungsgleis
-  -5- Ladegleis
-  -5- Ladegleis\_KV
-  -5- Lokgleis
-  -5- Tankgleis
-  -5- Zuführungsgleis
-  -5- keine Serviceeinrichtung