


<u>Legende Funktion/Produktkategorie</u>	
<u>Serviceeinrichtung</u>	
—	Zugbildungsgleis
—	Dispgleis
—	Andigleis
—	Ab-/Bereitstellungsgleis
—	Ladegleis
—	Ladegleis_KV
—	Lokgleis
—	Tankgleis
—	Zuführungsgleis
—	keine Serviceeinrichtung

<u>Legende Beleuchtung</u>	
	- Serviceeinrichtung ohne Beleuchtung
	- Beleuchtungsstärke < 10 Lux
	- Beleuchtungsstärke ≥ 10 Lux
<u>Legende Weichen</u>	
	- ortsgestellte Weiche
	- ferngestellte Weiche
	- Weiche EOW Bereich

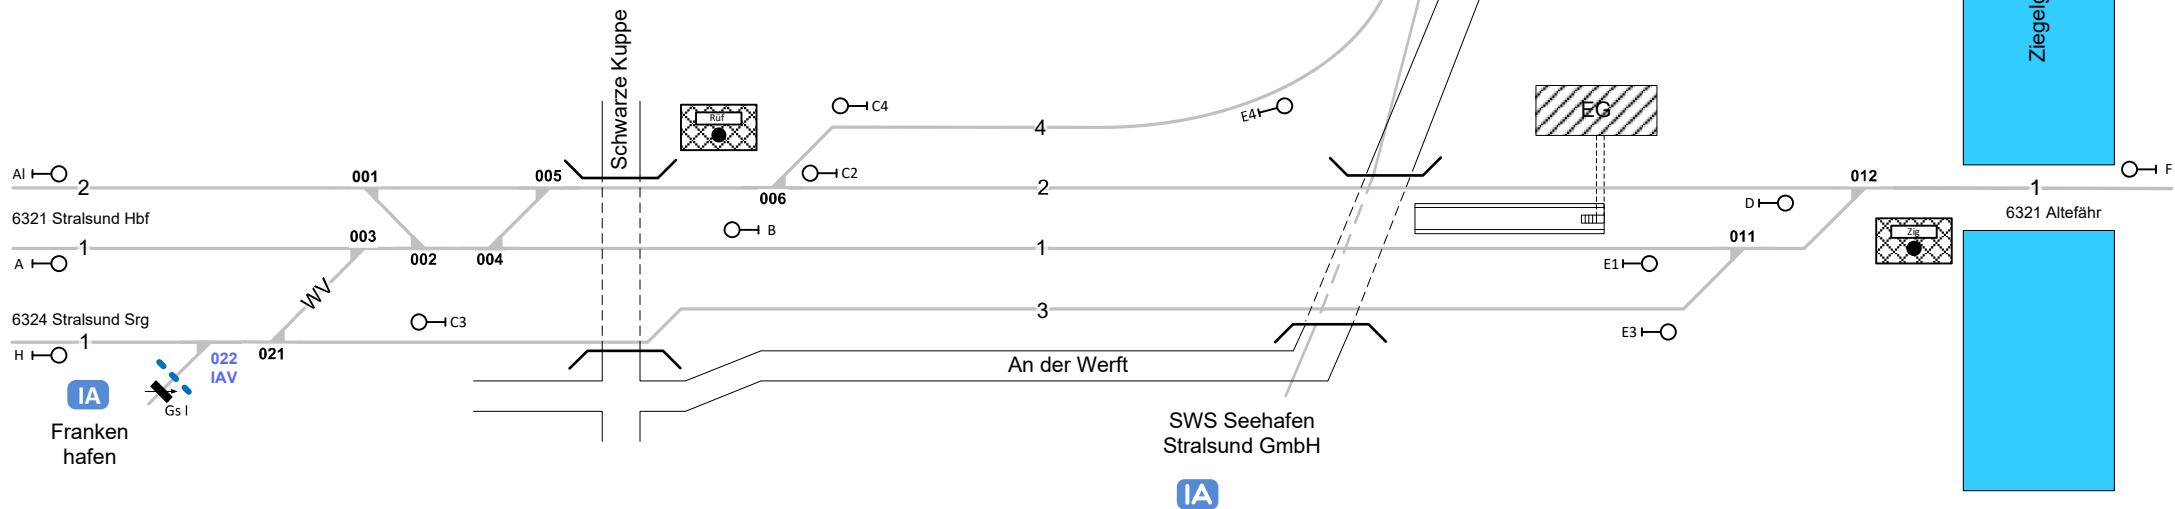

## Stralsund Rügendamm



Ziegelgraben

6321 Altefähr