

<u>Legende Funktion/Produktkategorie</u>	
<u>Serviceeinrichtung</u>	
— 5	Zugbildungsgleis
— 5	Dispgleis
— 5	Andigleis
— 5	Ab-/Bereitstellungsgleis
— 5	Ladegleis
— 5	Ladegleis_KV
— 5	Lokgleis
— 5	Tankgleis
— 5	Zuführungsgleis
— 5	keine Serviceeinrichtung

<u>Legende Zusatzausstattung</u>	
E 1	- Elektrant
EHT	- Einstiegshilfe
L Lad2 1 von 1	- Ladestraße

<u>Legende Weichen</u>	
—	- ortsgestellte Weiche
—	- ferngestellte Weiche
EOW	- Weiche EOW Bereich




Templin
Kz 46



- in Gleis 01, 02, 13 – 15

<u>Legende Beleuchtung</u>	
	- Serviceeinrichtung ohne Beleuchtung
	- Beleuchtungsstärke < 10 Lux
	- Beleuchtungsstärke ≥ 10 Lux

Niederbarnimer Eisenbahn Aktiengesellschaft

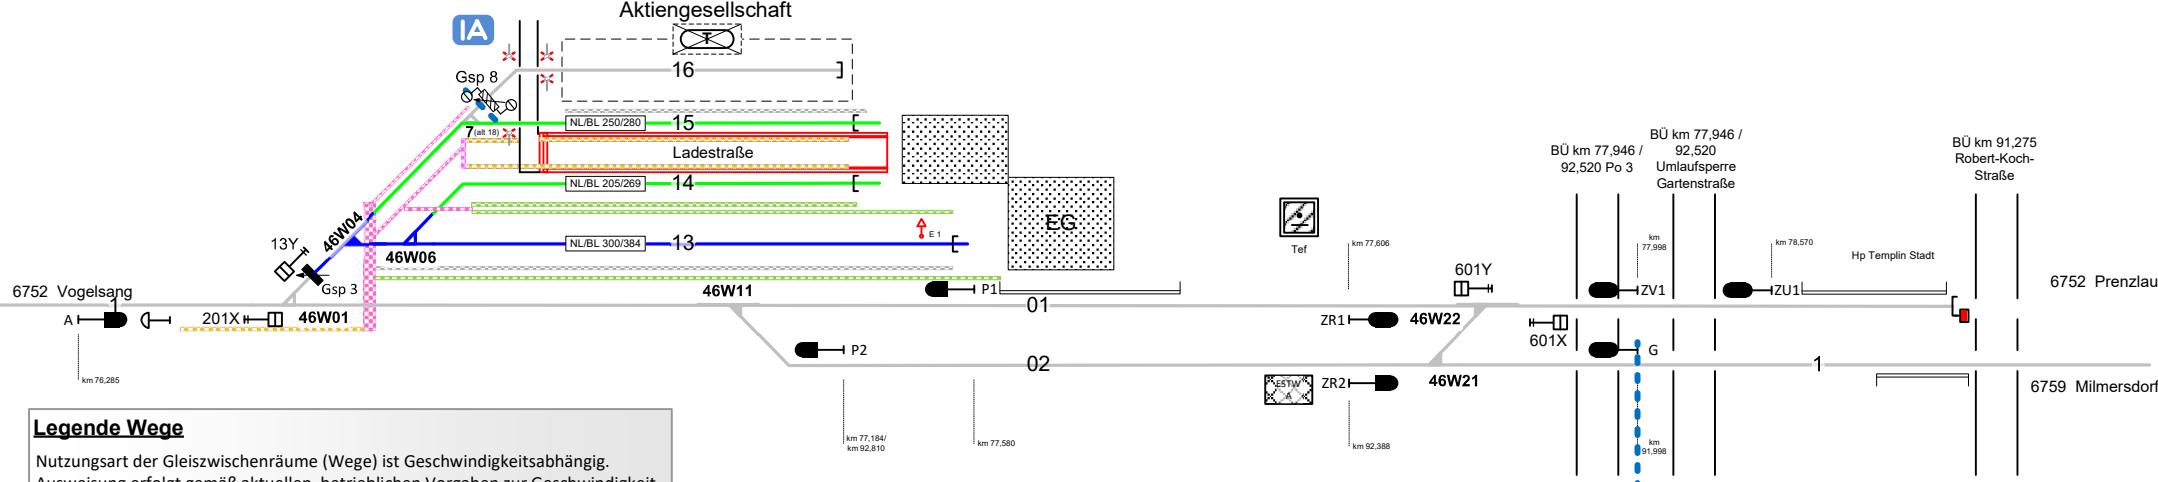

Legende Wege

Nutzungsart der Gleiszwischenräumen (Wege) ist Geschwindigkeitsabhängig.
Ausweisung erfolgt gemäß aktuellen, betrieblichen Vorgaben zur Geschwindigkeit.
Pro Zwischenraum werden 2 Wegearten ausgewiesen, abhängig vom betrachteten
Arbeitsgleis ($V = 0 \text{ km/h}$) und dem benachbarten Verkehrsgleis ($V > 0 \text{ km/h}$)

- Rangiererweg $\geq 1,30 \text{ m}$

- Verkehrsweg $\geq 1,0 \text{ m}$

- Zu-/Rand-/Überwege

- Raum $< 1,0 \text{ m}$

Einbauten sind nicht dargestellt. Dies ist in der Gefährdungsbeurteilung zu beachten. Mitarbeiter sind entsprechend zu unterweisen.