


Cottbus

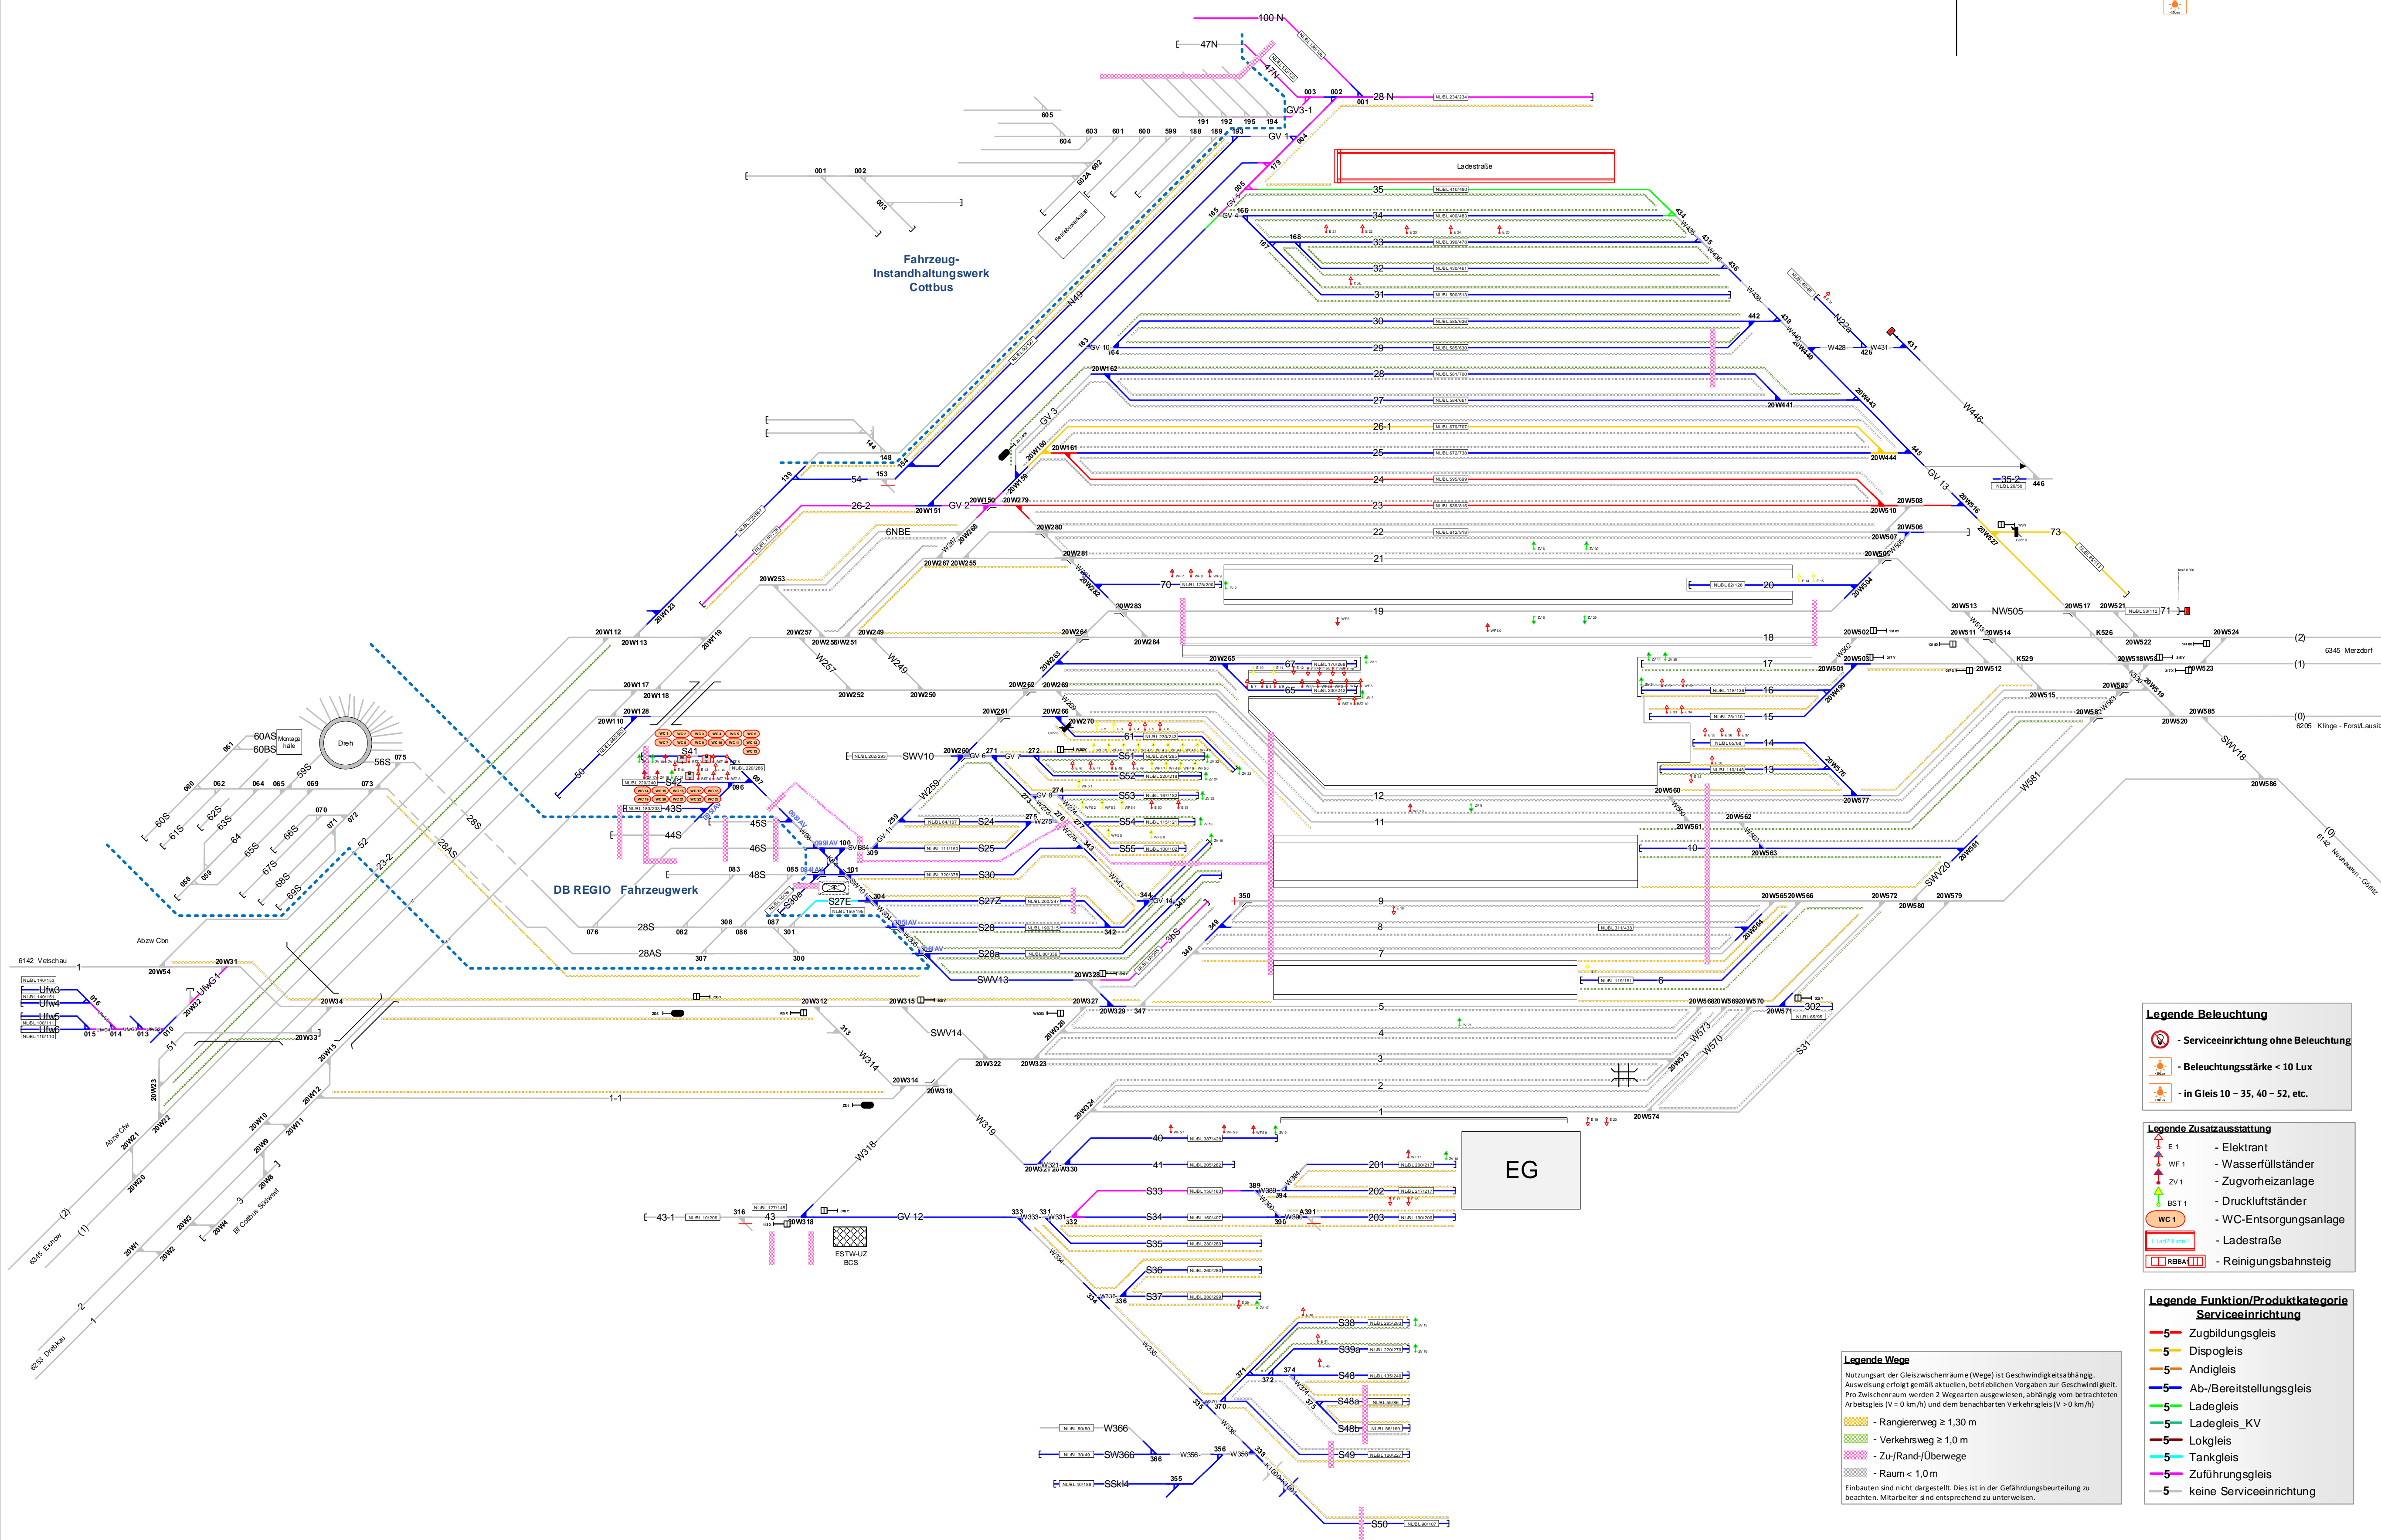

**Legende Beleuchtung**

- Serviceeinrichtung ohne Beleuchtung
- Beleuchtungsstärke < 10 Lux
- in Gleis 10 - 35, 40 - 52, etc.

**Legende Zusatzausstattung**

- Elektrans
- Wasserfüllständer
- Zugvorheizanlage
- Druckluftständer
- WC-Entsorgungsanlage
- Ladestraße
- Reinigungsbahnsteig

**Legende Funktion/Produktkategorie Serviceeinrichtung**

- Zugbildungsgeleis
- DispoGLEIS
- Andigleis
- Ab-/Bereitstellungsgeleis
- Ladegleis
- Ladegleis\_KV
- Lokgleis
- Tankgleis
- Zuführungsgeleis
- keine Serviceeinrichtung

**Legende Wege**

Nutzungsart der Gleiswischeräume (Wege) ist geschwindigkeitsabhängig. Ausweisung erfolgt gemäß aktuellen betrieblichen Vorgaben zur Geschwindigkeit. Pro Zwischenraum werden 2 Wegearten ausgewiesen, abhängig vom betrachteten Arbeitsgleis (V = 0 km/h) und dem benachbarten Verkehrsgleis (V > 0 km/h)

- Rangierweg ≥ 1,30 m
- Verkehrsweg ≥ 1,0 m
- Zu-/Rand/Überwege
- Raum < 1,0 m

Einbauten sind nicht dargestellt. Dies ist in der Gefährdungsbeurteilung zu beachten. Mitarbeiter sind entsprechend zu unterweisen.