


Bf Wiesenburg (Mark) (BWG)

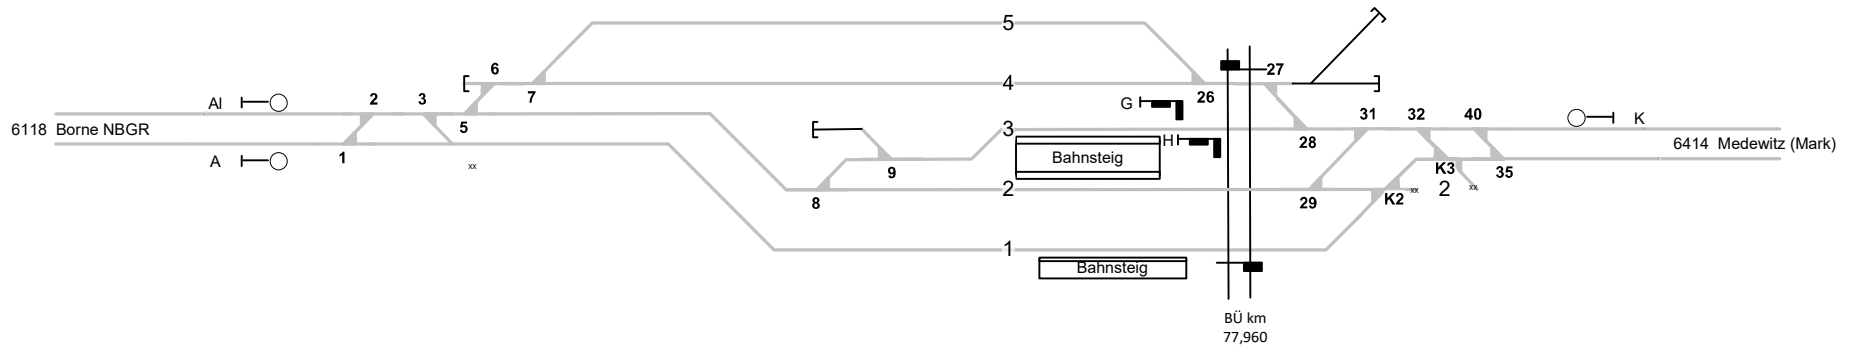

Legende Funktion/Produktkategorie Serviceeinrichtung	
— 5	Zugbildungsgleis
— 5	Dispogleis
— 5	Andigleis
— 5	Ab-/Bereitstellungsgleis
— 5	Ladegleis
— 5	Ladegleis_KV
— 5	Lokgleis
— 5	Tankgleis
— 5	Zuführungsgleis
— 5	keine Serviceeinrichtung