


## Sebnitz (Sachs)

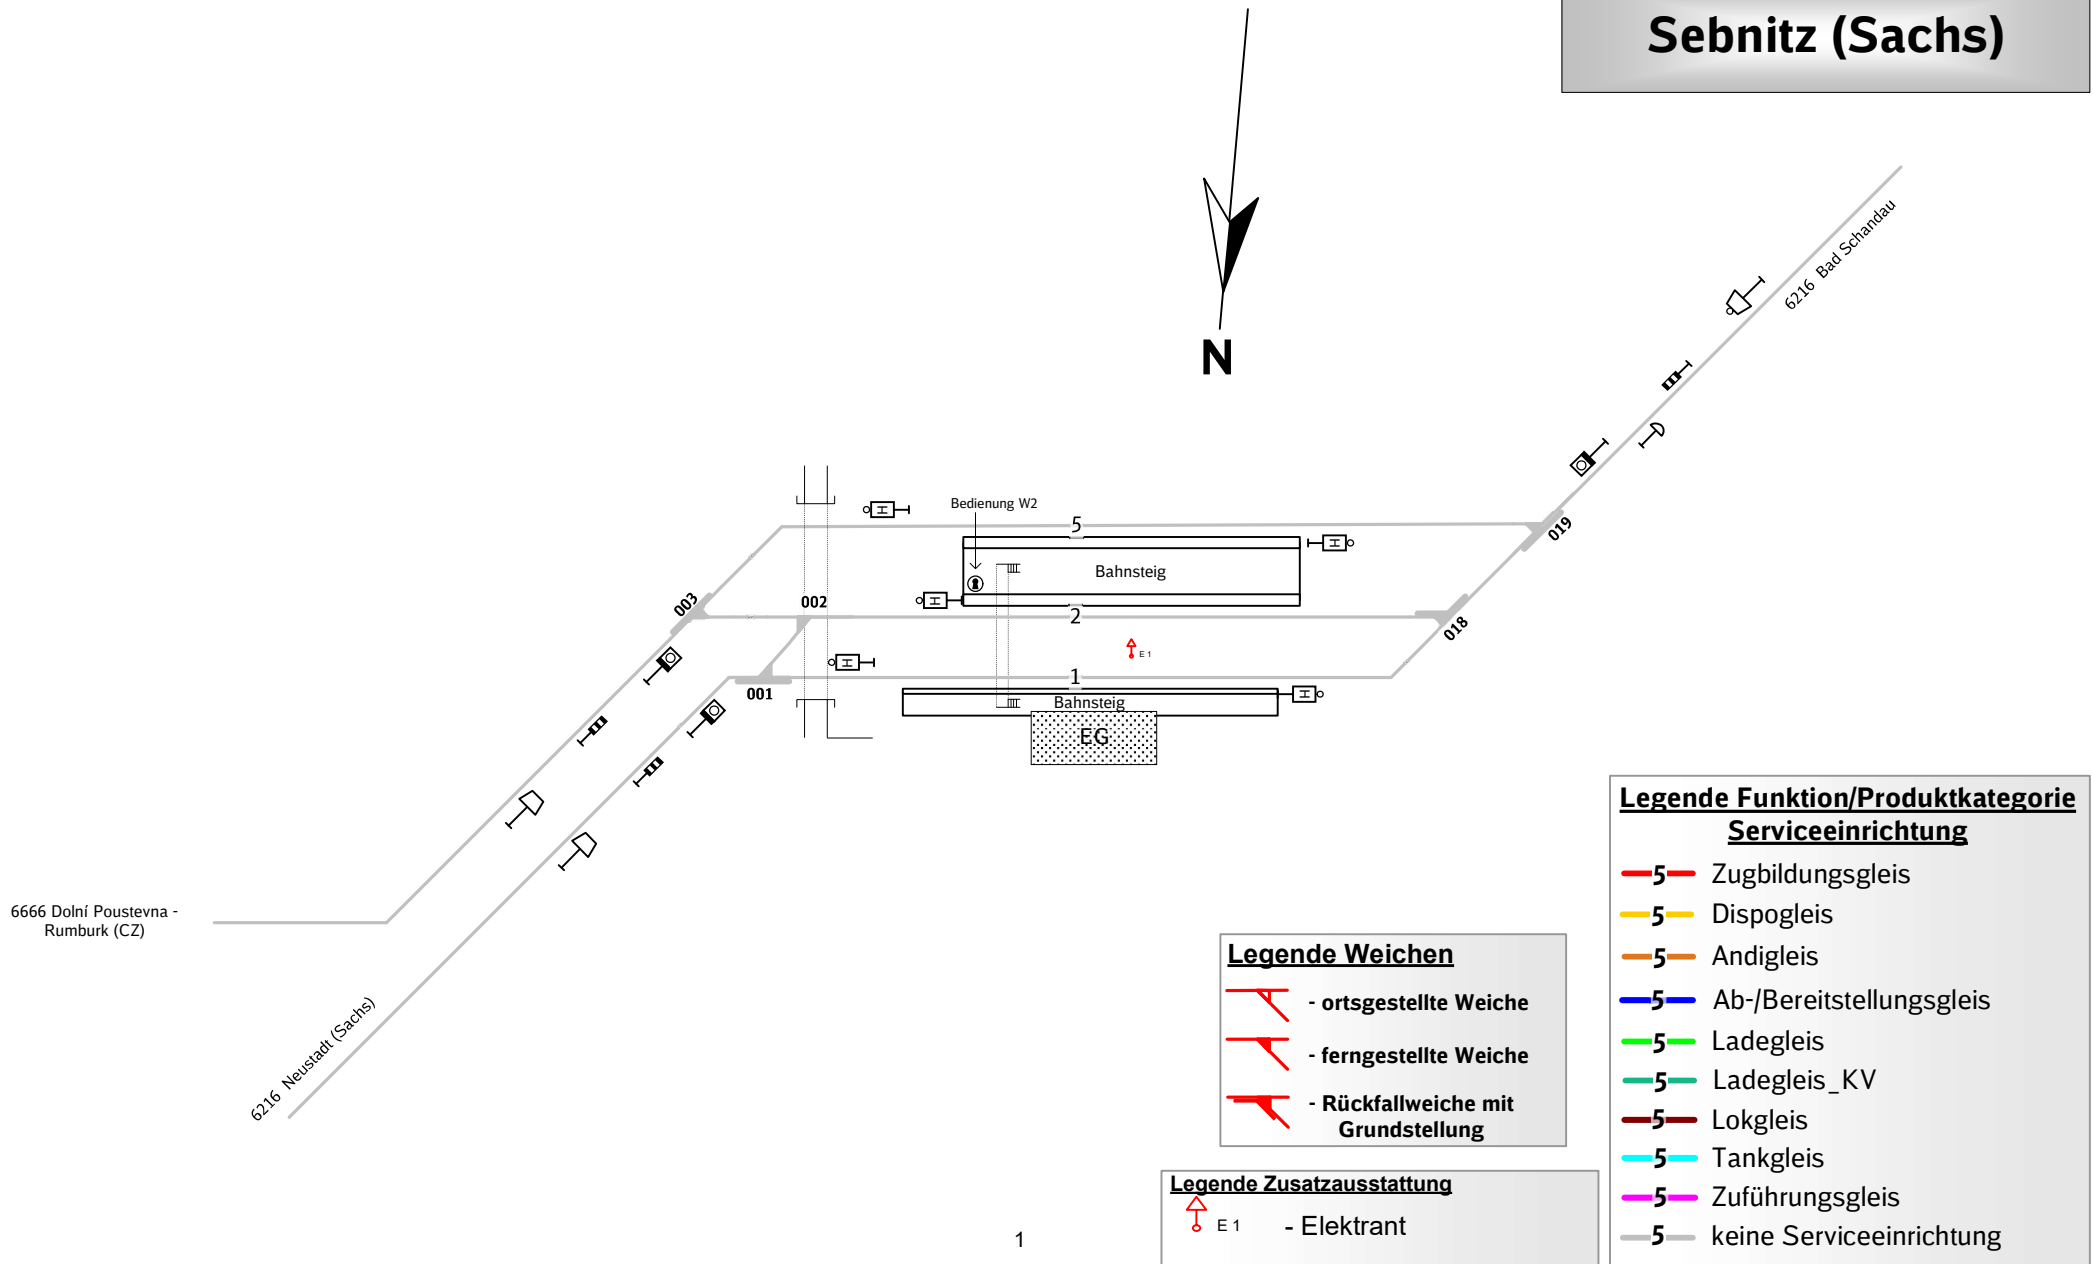

### Legende Weichen

- ortsgestellte Weiche
- ferngestellte Weiche
- Rückfallweiche mit Grundstellung

### Legende Zusatzausstattung

- E 1 - Elekrant

### Legende Funktion/Produktkategorie Serviceeinrichtung

- Zugbildungsgleis
- Dispogleis
- Andigleis
- Ab-/Bereitstellungsgleis
- Ladegleis
- Ladegleis\_KV
- Lokgleis
- Tankgleis
- Zuführungsgleis
- keine Serviceeinrichtung