


Frankfurt West

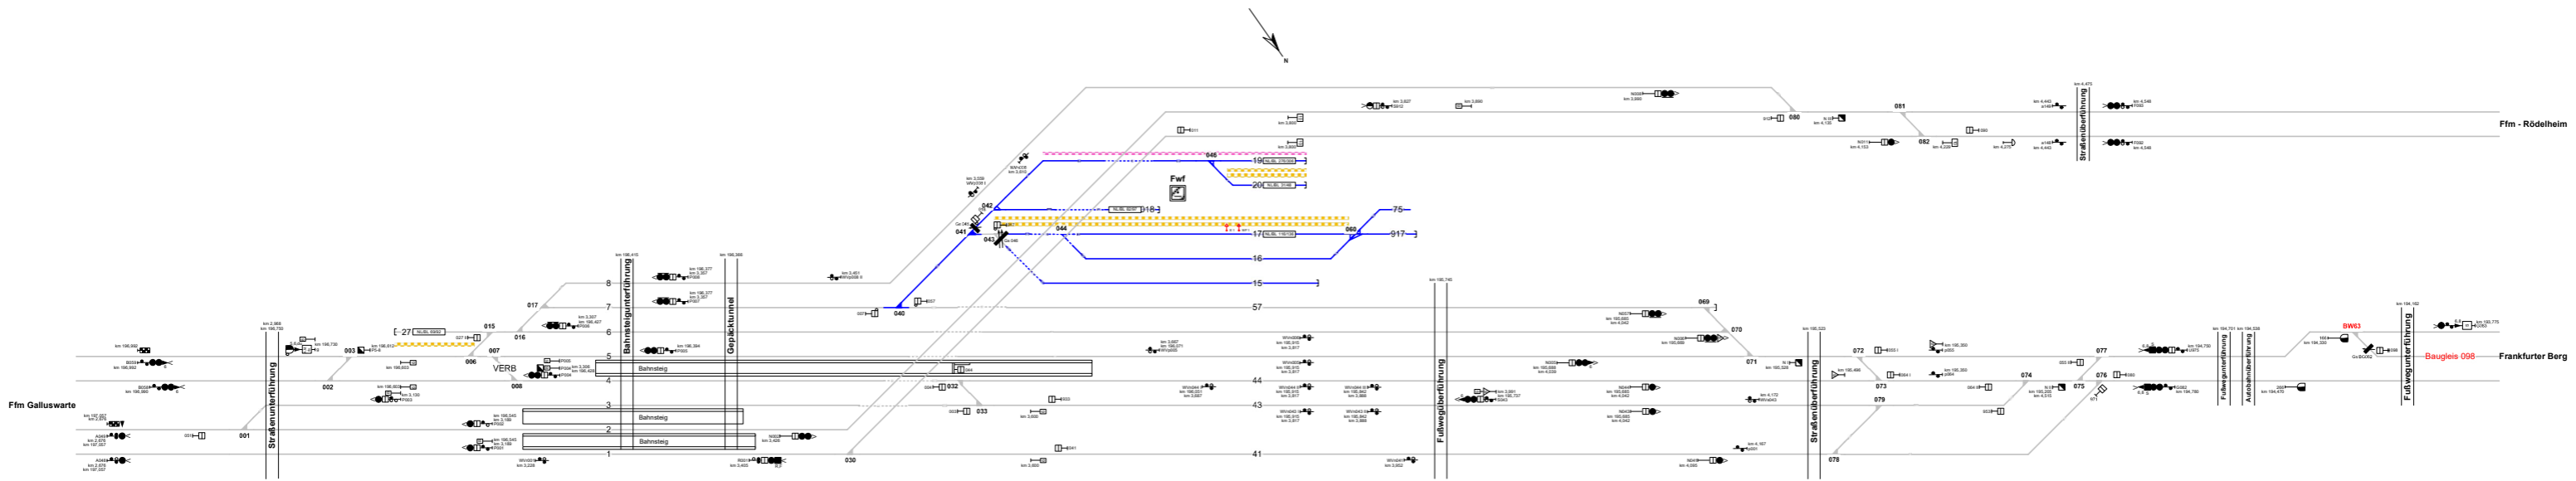

Legende Funktion/Produktkategorie Serviceeinrichtung		Legende Zusatzausstattung		Legende Wege	
5	Zugbildungsgleis	⚡	E 1 - Elektrant	⬆	Rangierweg ≥ 1,30 m
5	Dispogleis	⚡	wp 1 - Wasserfüllständer	⬆	Verkehrsweg ≥ 1,0 m
5	Andigleis	⚡		⬆	Zw/Rand/Überwege
5	Ab-/Bereitstellungsgleis	⚡		⬆	Raum < 1,0 m
5	Ladegleis	⚡		⬆	Einbauten sind nicht dargestellt. Dies ist in der Gefährdungsbeurteilung zu beachten. Mitarbeiter sind entsprechend zu unterweisen.
5	Ladegleis_KV	⚡			
5	Lokgleis	⚡			
5	Tankgleis	⚡			
5	Zuführungsgleis	⚡			
5	keine Serviceeinrichtung	⚡			
		Legende Beleuchtung			
		⚡ - Serviceeinrichtung ohne Beleuchtung			
		⚡ - Beleuchtungsstärke < 10 Lux			
