


Hann. Münden

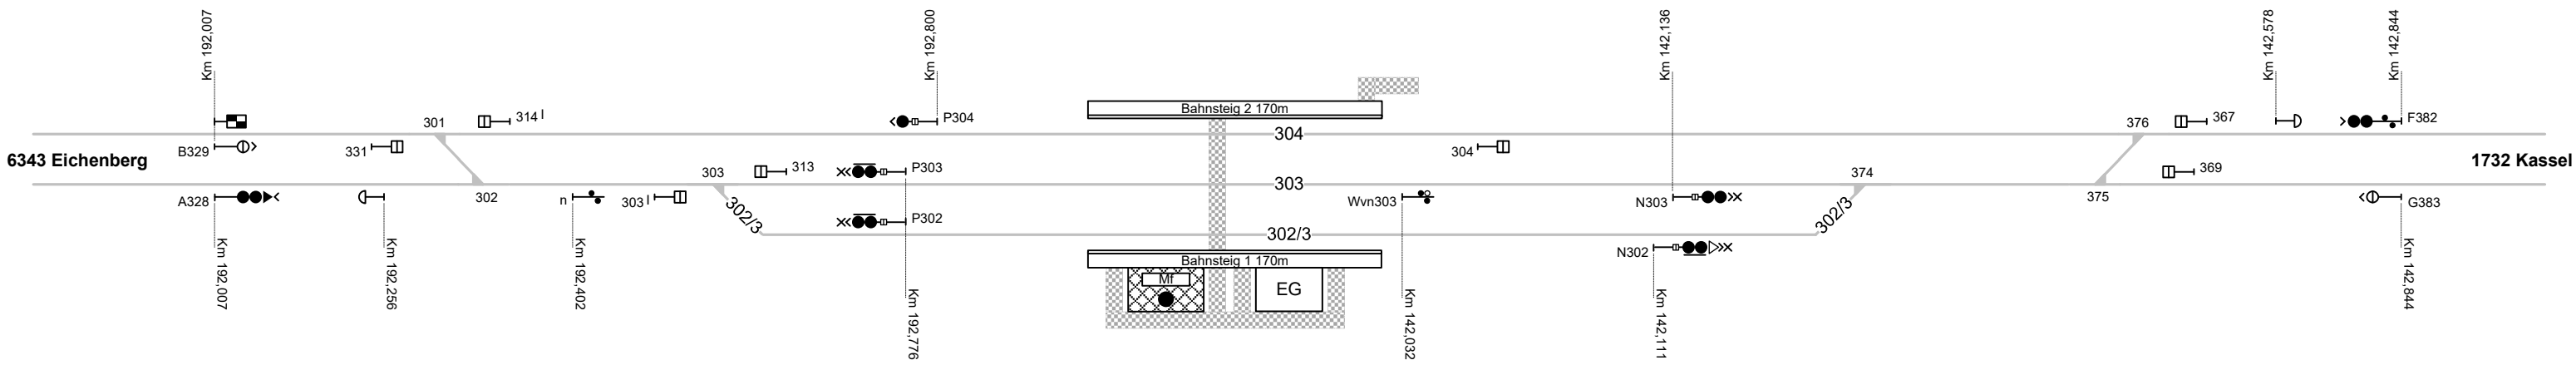

Legende Verkehrswege

	- Rangierwege
	- Sonstige Wege
	- Öffentliche Wege
	- Rettungswege
	- Multifunktionswege

Legende Funktion/Produktkategorie Serviceeinrichtung

	Zugbildungsgleis
	Dispogleis
	Andigleis
	Ab-/Bereitstellungsgleis
	Ladegleis
	Ladegleis_KV
	Lokgleis
	Tankgleis
	Zuführungsgleis
	keine Serviceeinrichtung