


## Haunetal-Neukirchen

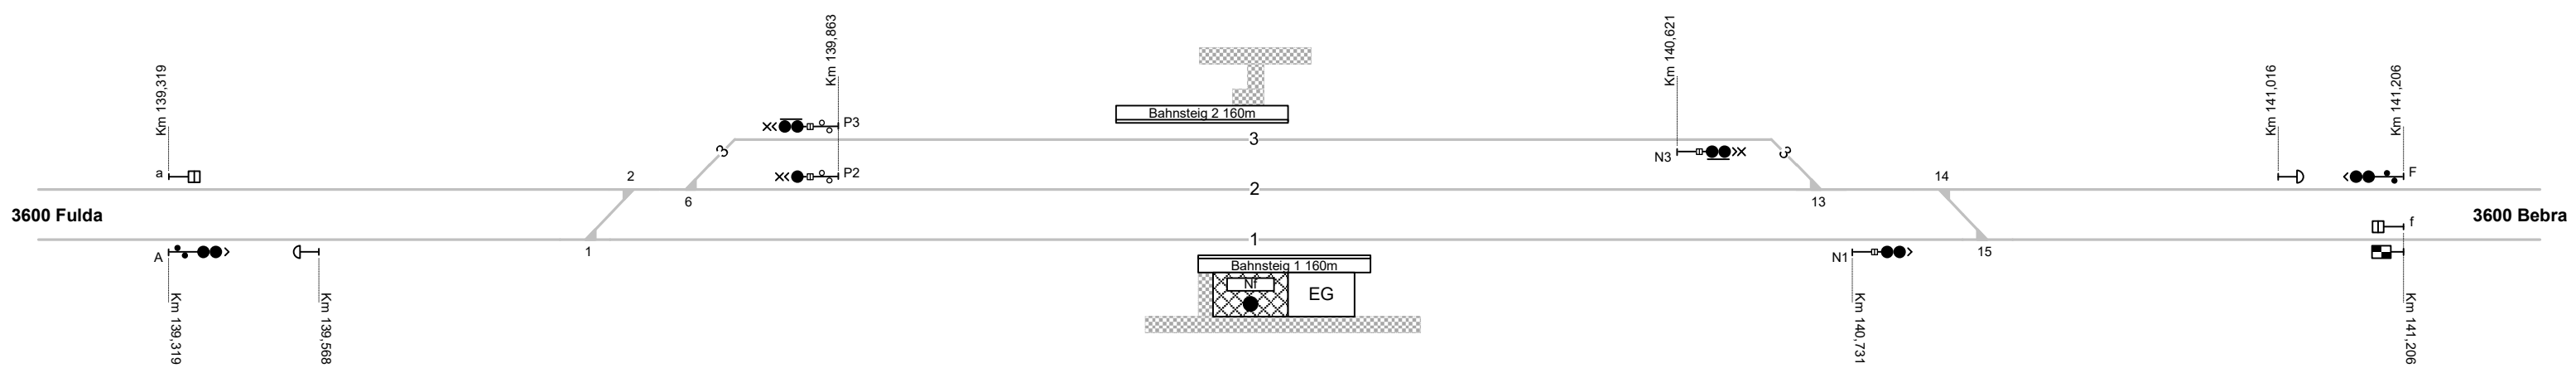

**Legende Verkehrswege**

	- Rangierwege
	- Sonstige Wege
	- Öffentliche Wege
	- Rettungswege
	- Multifunktionswege

**Legende Funktion/Produktkategorie Serviceeinrichtung**

	- Zugbildungsgleis
	- Dispogleis
	- Andigleis
	- Ab-/Bereitstellungsgleis
	- Ladegleis
	- Ladegleis_KV
	- Lokgleis
	- Tankgleis
	- Zuführungsgleis
	- keine Serviceeinrichtung