


Höxter

Bf Höxter (HHX)
ESTW-A (Kz 05)

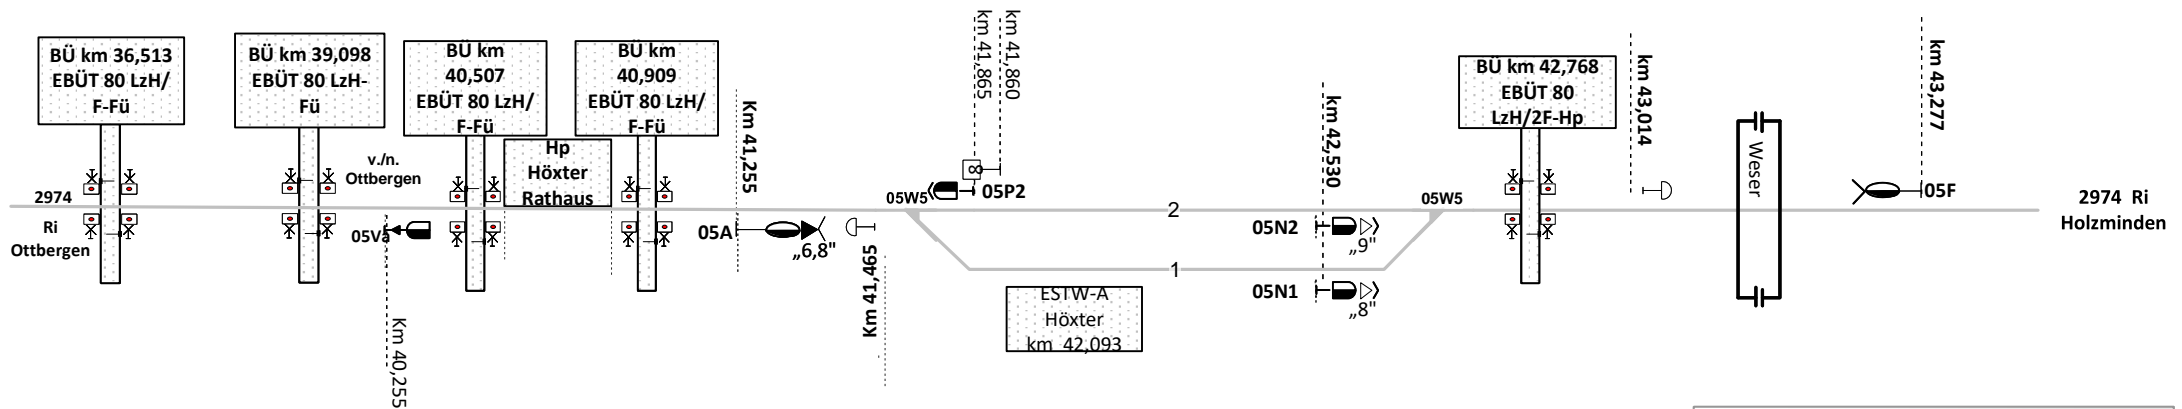

Legende Funktion/Produktkategorie Serviceeinrichtung

	Zugbildungsgleis
	Dispogleis
	Andigleis
	Ab-/Bereitstellungsgleis
	Ladegleis
	Ladegleis_KV
	Lokgleis
	Tankgleis
	Zuführungsgleis
	keine Serviceeinrichtung