


Bf Leipzig-Wahren (LLW)

- Teilbereiche
- Teilbereiche

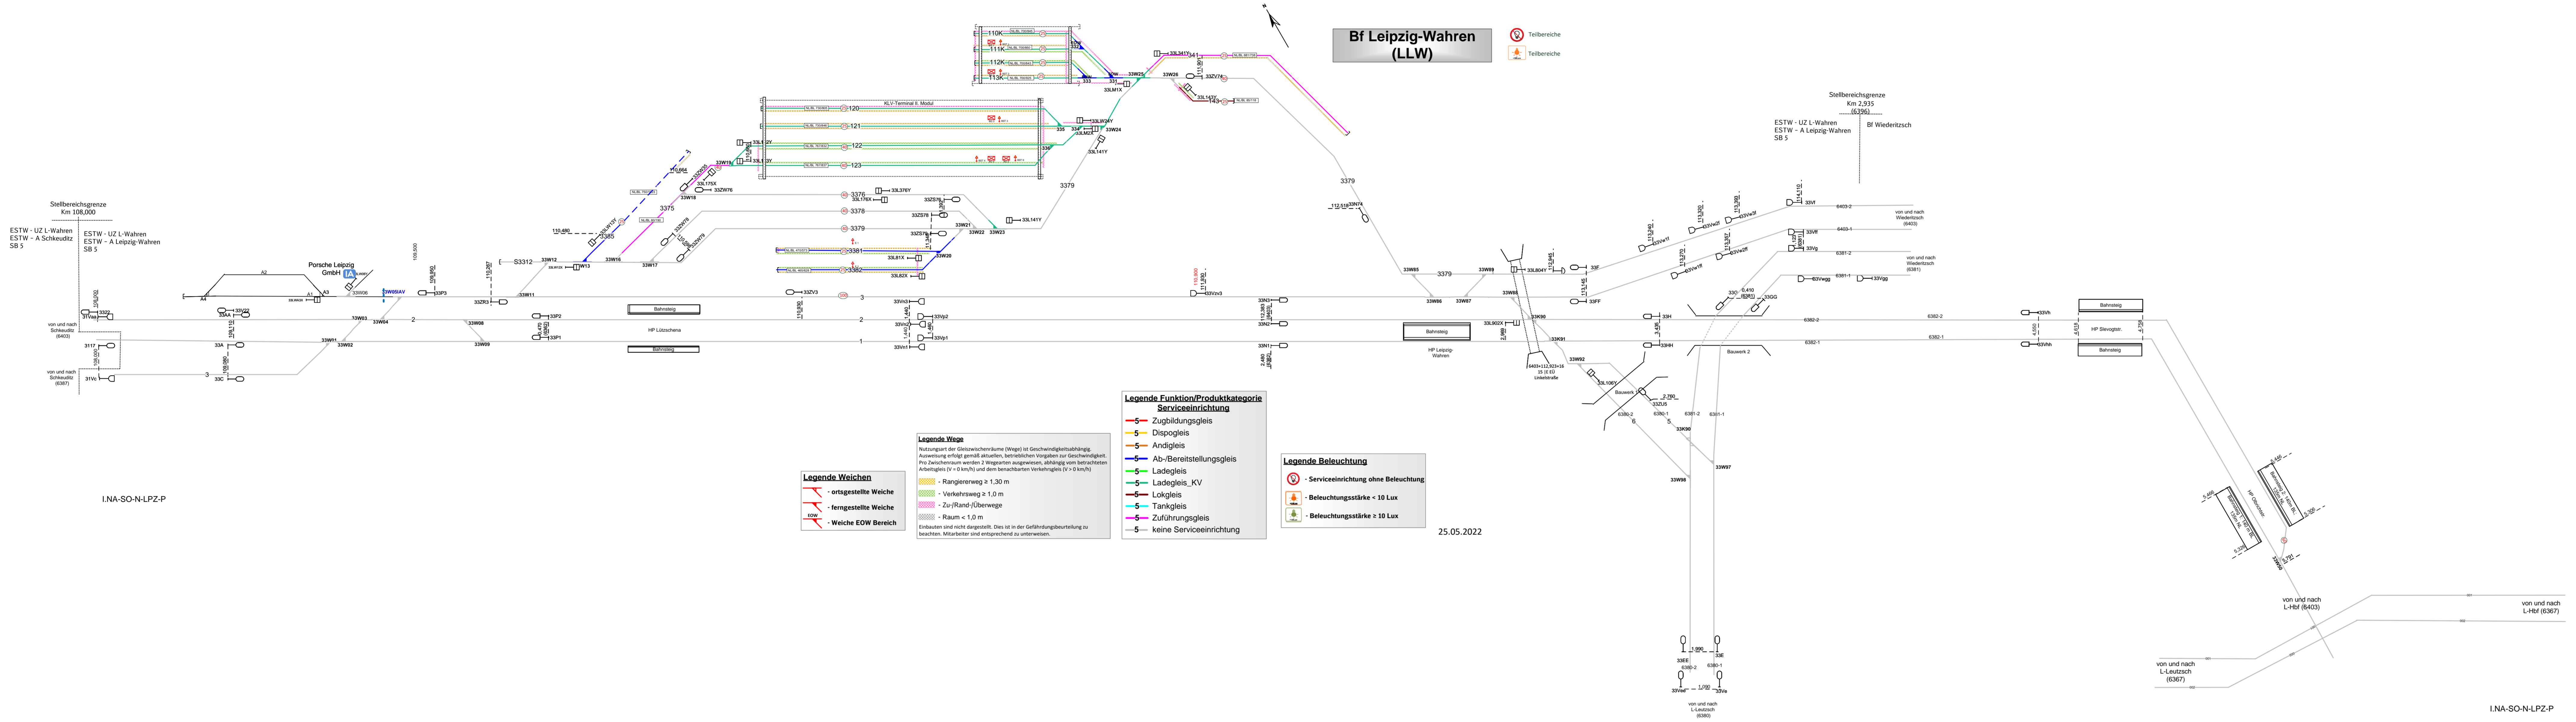

Stellbereichsgrenze
Km 108,000

ESTW - UZ L-Wahren
ESTW - A Scheideitz
SB 5

Porsche Leipzig GmbH


Bahnsteig

HP Lützschena

Bahnsteig

Bahnsteig

HP Leipzig Wahren

Bahnsteig

Bauwerk 2

Bauwerk 1

Bauwerk 2

Bauwerk 1

