


Bf München Ost Pbf

MOR 5510 / 5600

Ri. Mü. Dagfng Str.5584

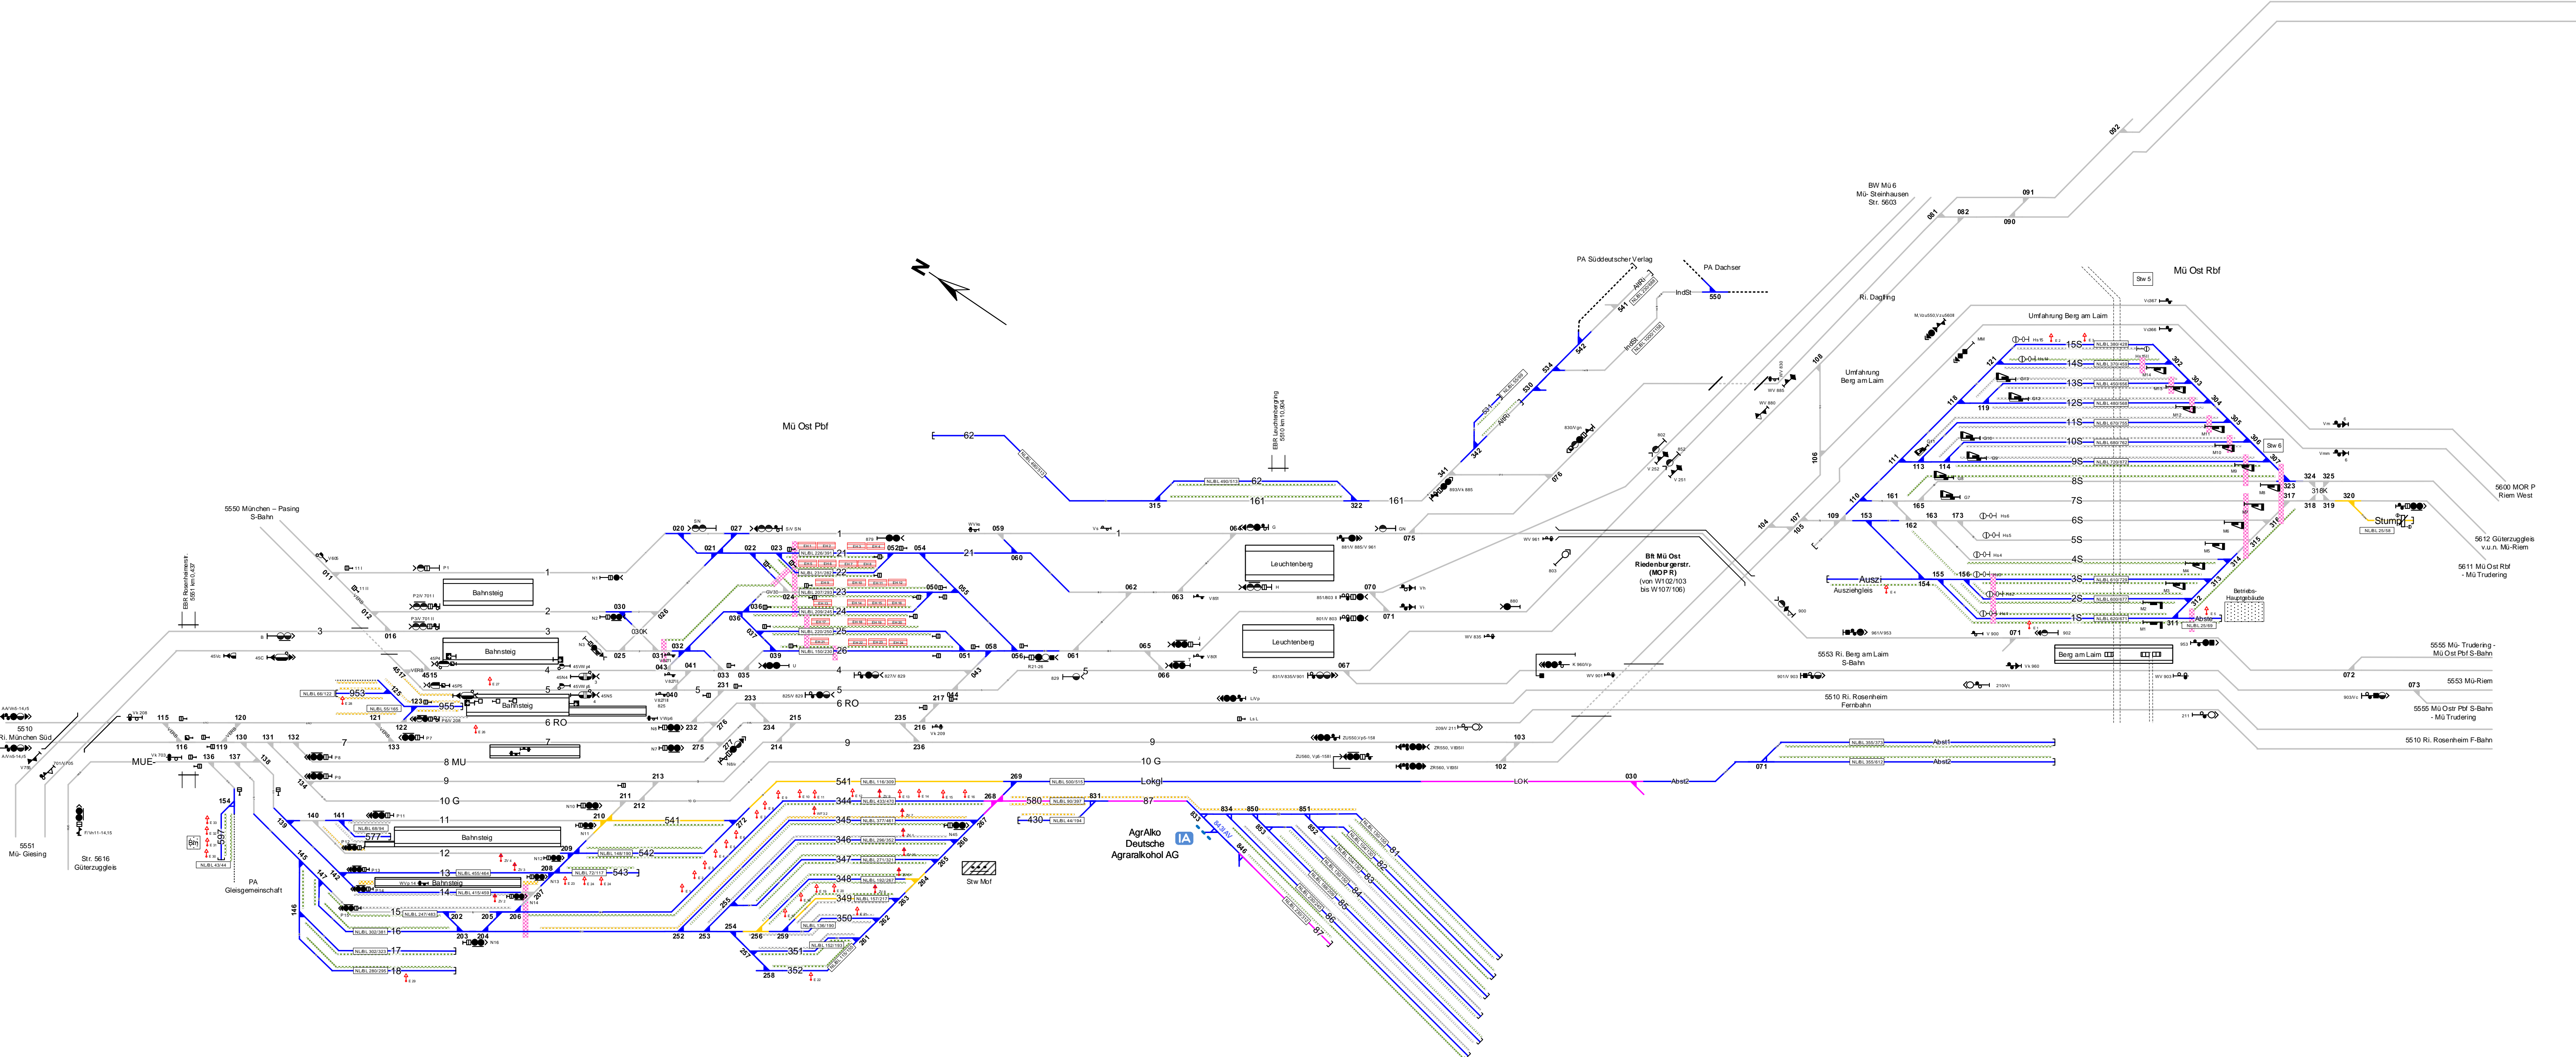

Legende Beleuchtung

- Serviceeinrichtung ohne Beleuchtung
- Beleuchtungsstärke < 10 Lux
- Beleuchtungsstärke ≥ 10 Lux

Legende Weichen

- ortsgestellte Weiche
- ferngestellte Weiche
- Weiche EOW Bereich

Legende Zusatzausstattung

- Arbeitsbühne
- Elektant
- Wasserfüllständer
- Einstiegshilfe
- Zugvorheizanlage

Legende Wege

Nutzungsart der Gleisweichenkategorie (Wege) ist Geschwindigkeit abhängig. Ausweisung erfolgt gemäß aktuellen betrieblichen Vorgaben zur Geschwindigkeit. Pro Weichenraum werden 2 Wegekategorien ausgewiesen, abhängig vom betrachteten Arbeitsgebiet (V < 0 km/h) und dem betrachteten Verkehrsgebiet (V > 0 km/h).

- Rangierweg ≥ 1,30 m
- Verkehrsweg ≥ 1,0 m
- Zu/Rand/Überwege
- Raum < 1,0m

Einbauten sind nicht dargestellt. Dies ist in der Gefährdungsbeurteilung zu beachten. Mitarbeiter sind entsprechend zu unterweisen.

Legende Funktion/Produktkategorie Serviceeinrichtung

- Zugbildungsgeleis
- DispoGLEIS
- Andigleis
- Ab-/Bereitstellungsgeleis
- Ladegleis
- Ladegleis_KV
- Lokgleis
- Tankgleis
- Zuführungsgeleis
- keine Serviceeinrichtung