


Bf München Ost Pbf

MOR 5510 / 5600

Ri. Mü. Dagfng Str.5584

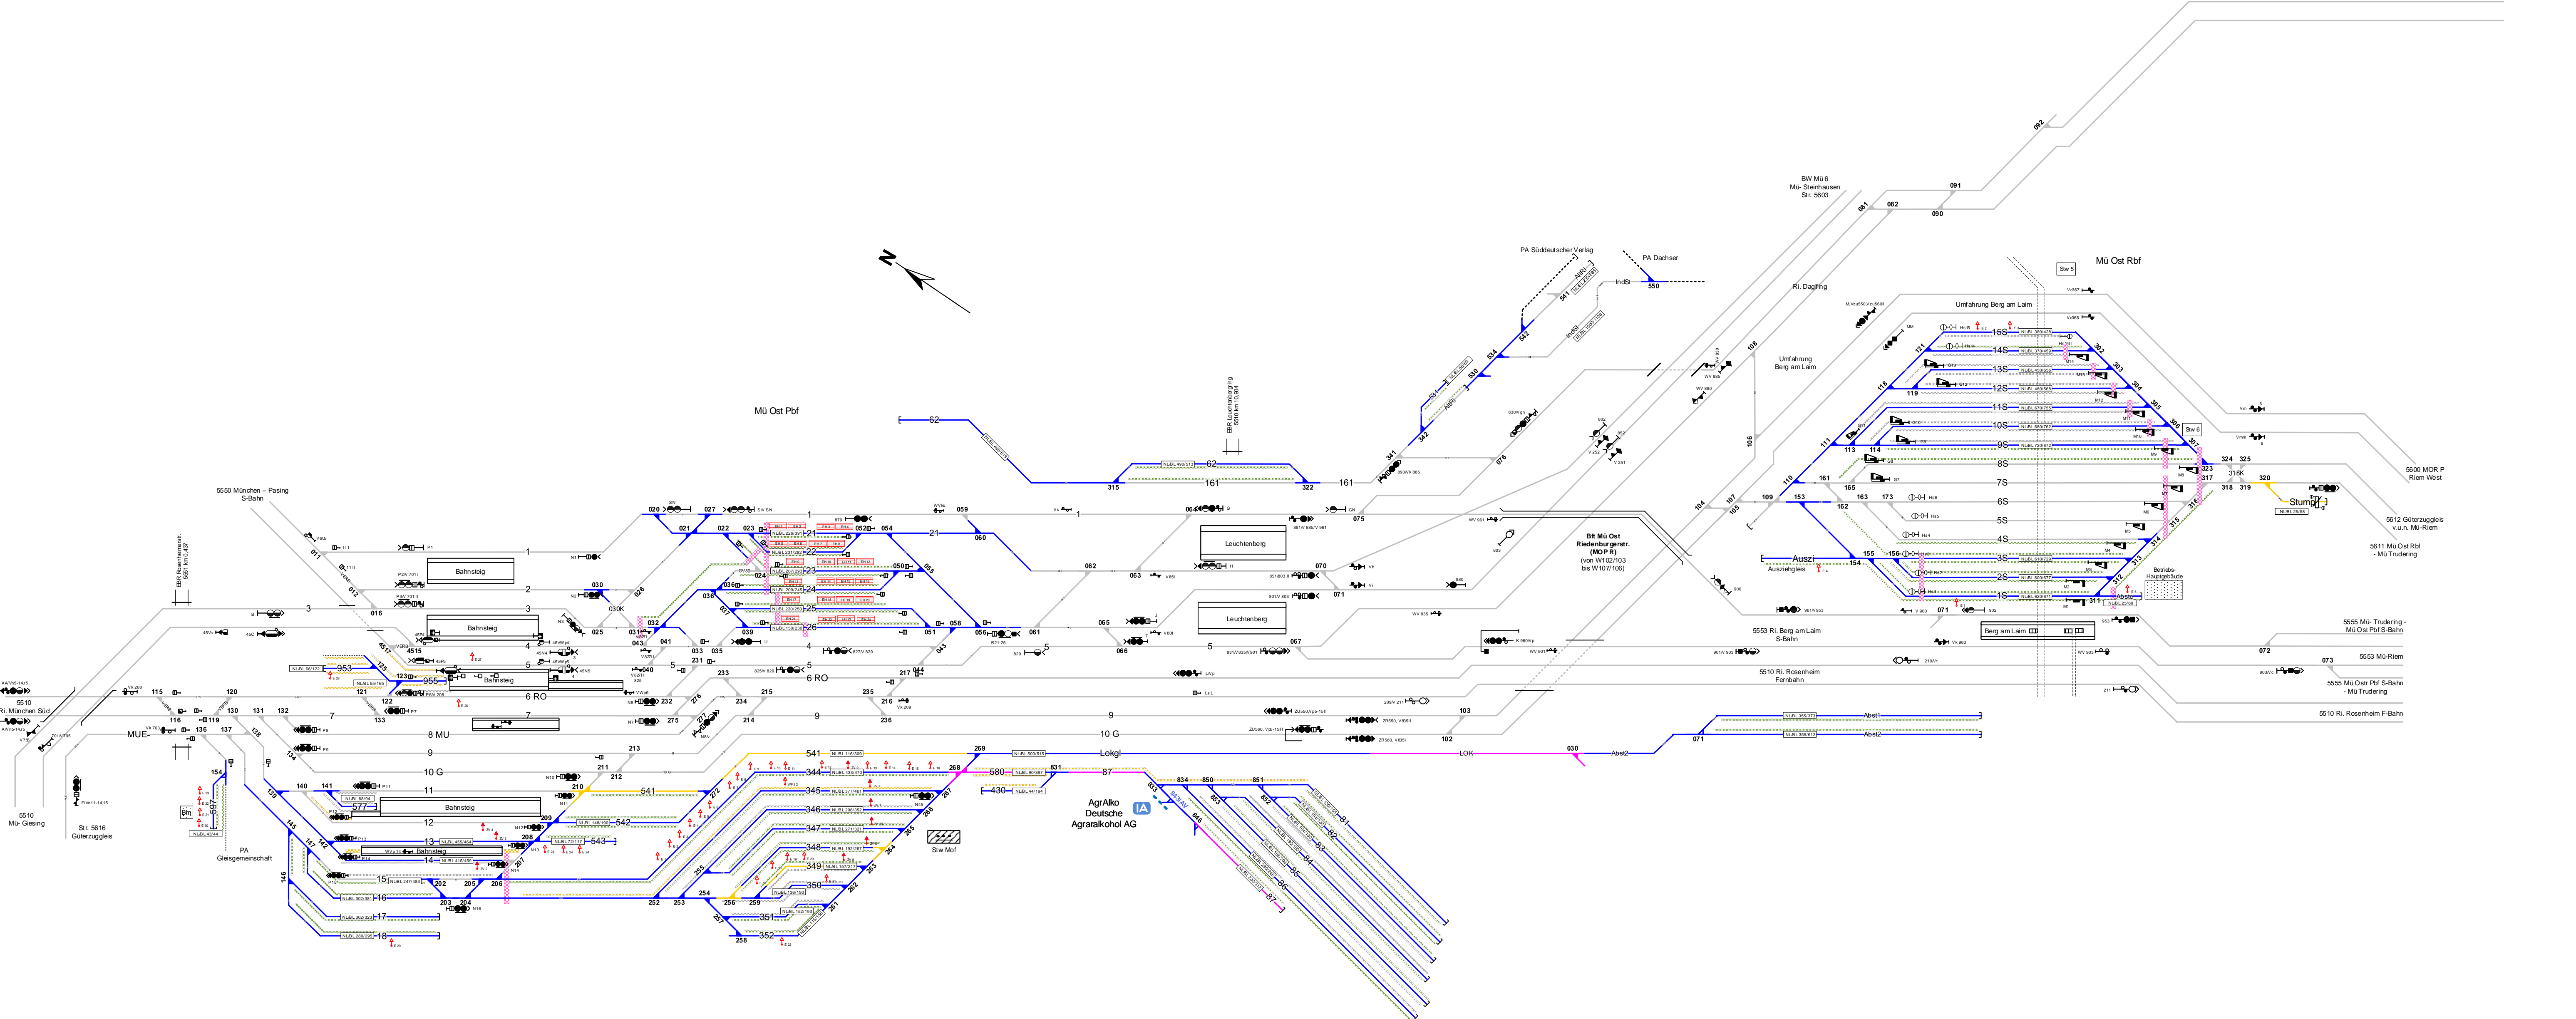

Legende Weichen

- ortsgestellte Weiche
- ferngestellte Weiche
- Weiche EOW Bereich

Legende Zusatzausstattung

- Arbeitsbühne
- Elektrant
- Wasserfüllständer
- Einstiegshilfe
- Zugvorheizanlage

Legende Wege

Nutzungsart der Gleisweichen (Wege) ist Geschwindigkeit abhängig. Ausweisung erfolgt gemäß aktuellen betrieblichen Vorgaben zur Geschwindigkeit. Pro Weichenraum werden 2 Wegekategorien ausgewiesen, abhängig vom betrachteten Arbeitsgebiet (V < 0 km/h) und dem betrachteten Verkehrsgebiet (V > 0 km/h)

- Rangierweg ≥ 1,30 m
- Verkehrsweg ≥ 1,0 m
- Zu-/Rand-/Überwege
- Raum < 1,0m

Einbauten sind nicht dargestellt. Dies ist in der Gefährdungsbeurteilung zu beachten. Mitarbeiter sind entsprechend zu unterweisen.

Legende Funktion/Produktkategorie Serviceeinrichtung

- 5 Zugbildungsgleis
- 5 Dispogleis
- 5 Andigleis
- 5 Ab-/Bereitstellungsgleis
- 5 Ladegleis
- 5 Ladegleis_KV
- 5 Lokgleis
- 5 Tankgleis
- 5 Zuführungsgleis
- 5 keine Serviceeinrichtung