


## Hinterweidenthal

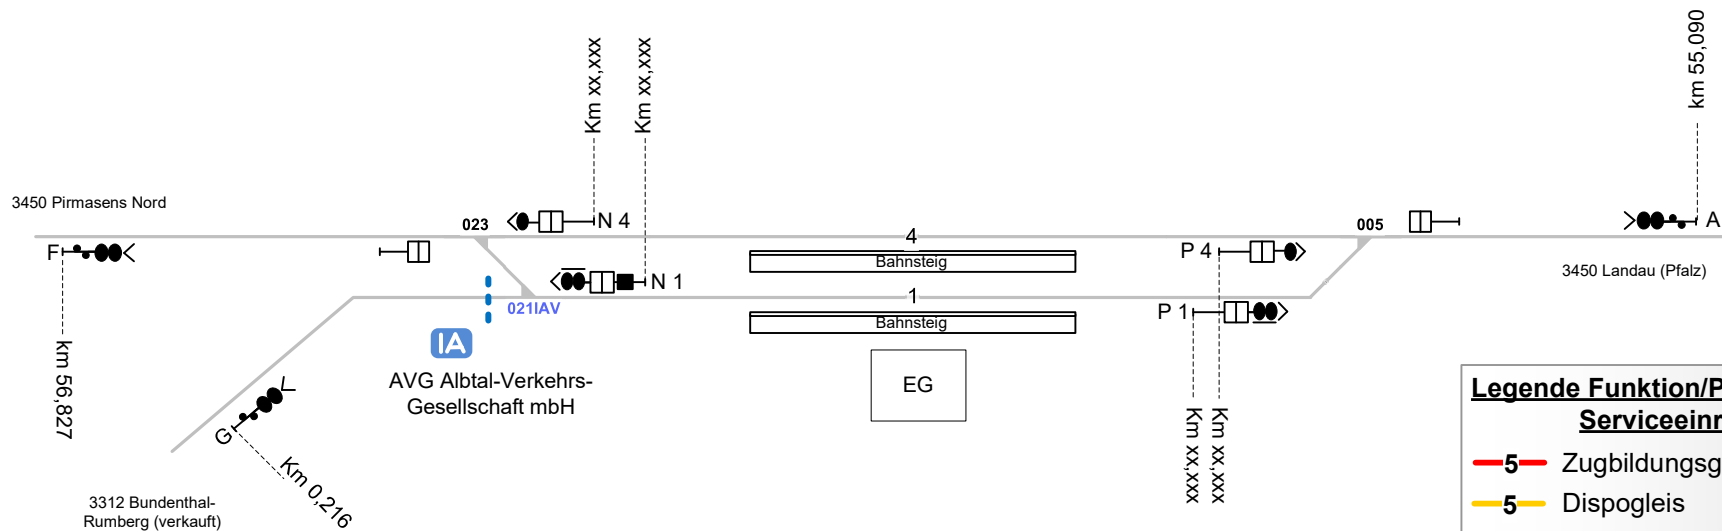

### Legende Funktion/Produktkategorie Serviceeinrichtung

- 5— Zugbildungsgleis
- 5— Dispogleis
- 5— Andigleis
- 5— Ab-/Bereitstellungsgleis
- 5— Ladegleis
- 5— Ladegleis\_KV
- 5— Lokgleis
- 5— Tankgleis
- 5— Zuführungsgleis
- 5— keine Serviceeinrichtung