


Erfurt Nord

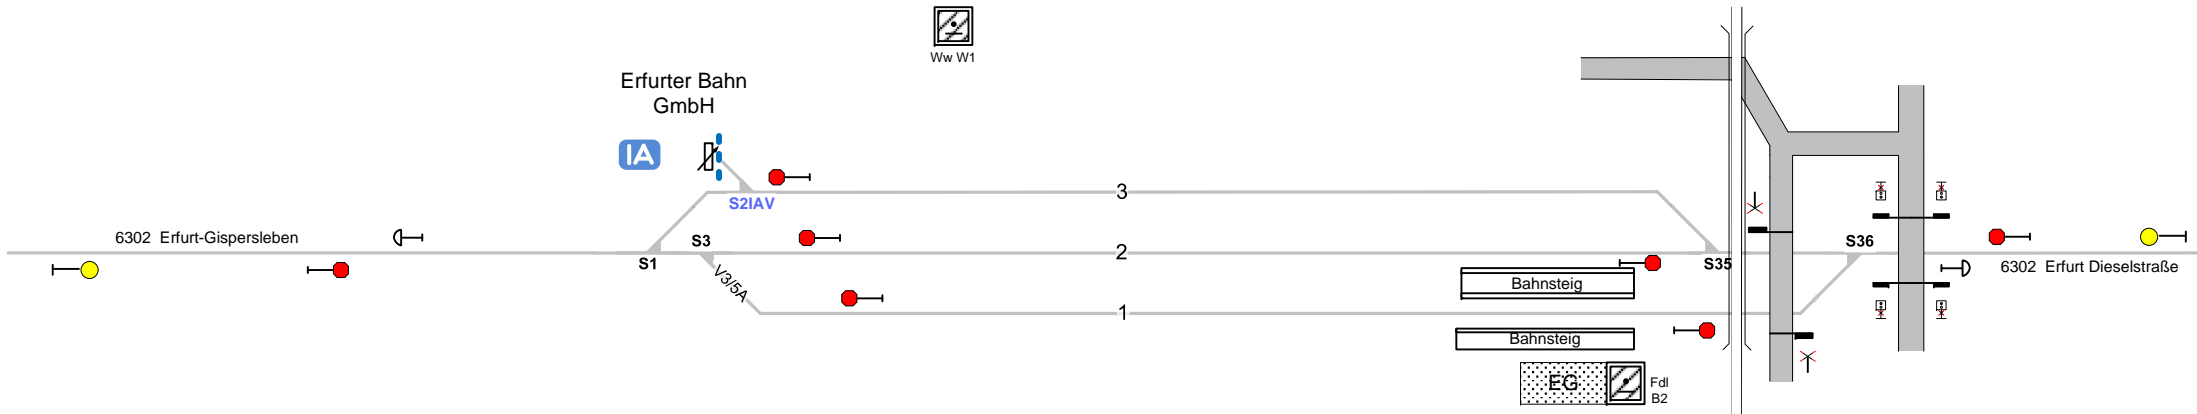

Legende Funktion/Produktkategorie Serviceeinrichtung

—5—	Zugbildungsgleis
—5—	Dispogleis
—5—	Andigleis
—5—	Ab-/Bereitstellungsgleis
—5—	Ladegleis
—5—	Ladegleis_KV
—5—	Lokgleis
—5—	Tankgleis
—5—	Zuführungsgleis
—5—	keine Serviceeinrichtung