


## Bobitz

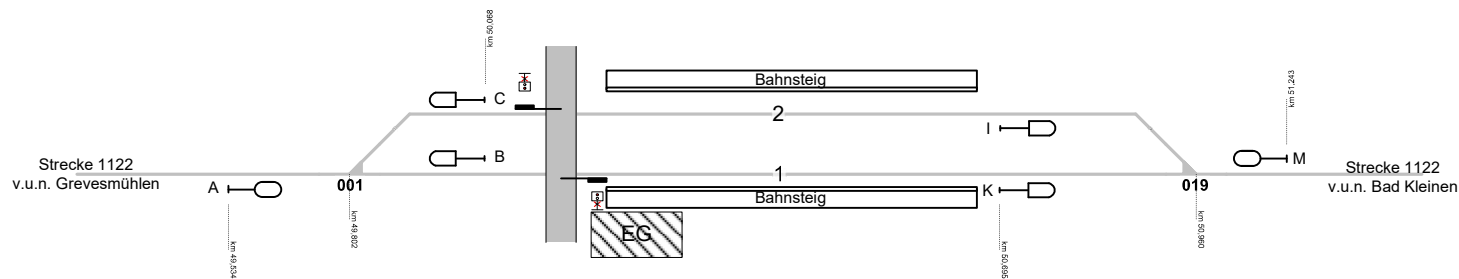

Legende Funktion/Produktkategorie Serviceeinrichtung	
	Zugbildungsgleis
	Dispogleis
	Andigleis
	Ab-/Bereitstellungsgleis
	Ladegleis
	Ladegleis_KV
	Lokgleis
	Tankgleis
	Zuführungsgleis
	keine Serviceeinrichtung

Legende Weichen	
	- ortsgestellte Weiche
	- ferngestellte Weiche
	- Weiche EOW Bereich