


## Bf Beutersitz (BBE)

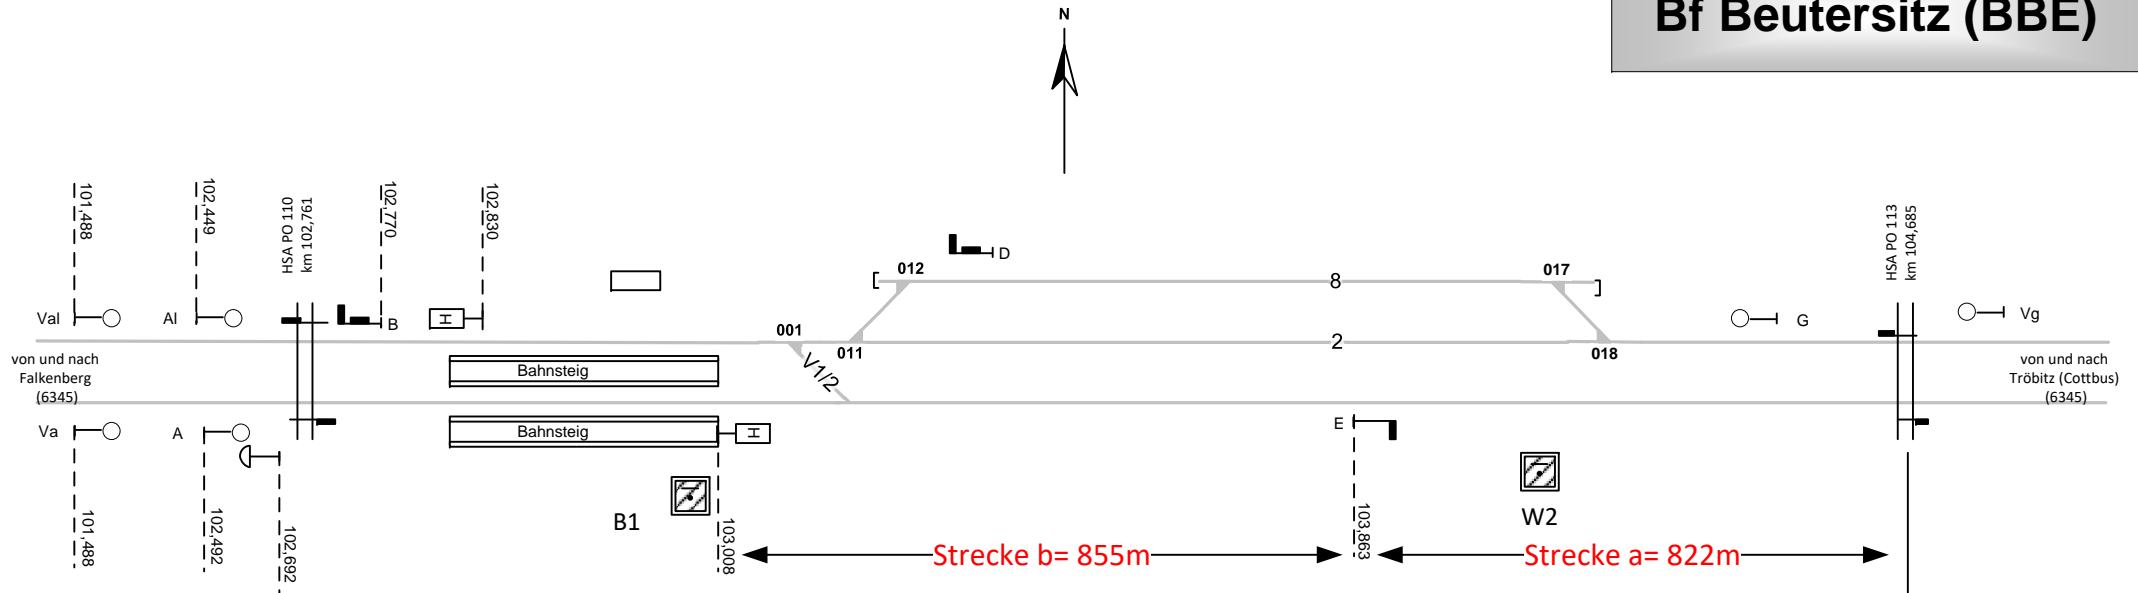

Schutzstrecke gemäß Ril 819.1310  
 ohne GM 500 Hz vorhanden,  
 Keine INA-Berechnung vorh.

### Legende Funktion/Produktkategorie Serviceeinrichtung

- 5— Zugbildungsgleis
- 5— Dispogleis
- 5— Andigleis
- 5— Ab-/Bereitstellungsgleis
- 5— Ladegleis
- 5— Ladegleis\_KV
- 5— Lokgleis
- 5— Tankgleis
- 5— Zuführungsgleis
- 5— keine Serviceeinrichtung