


Frankfurt (Oder) Pbf

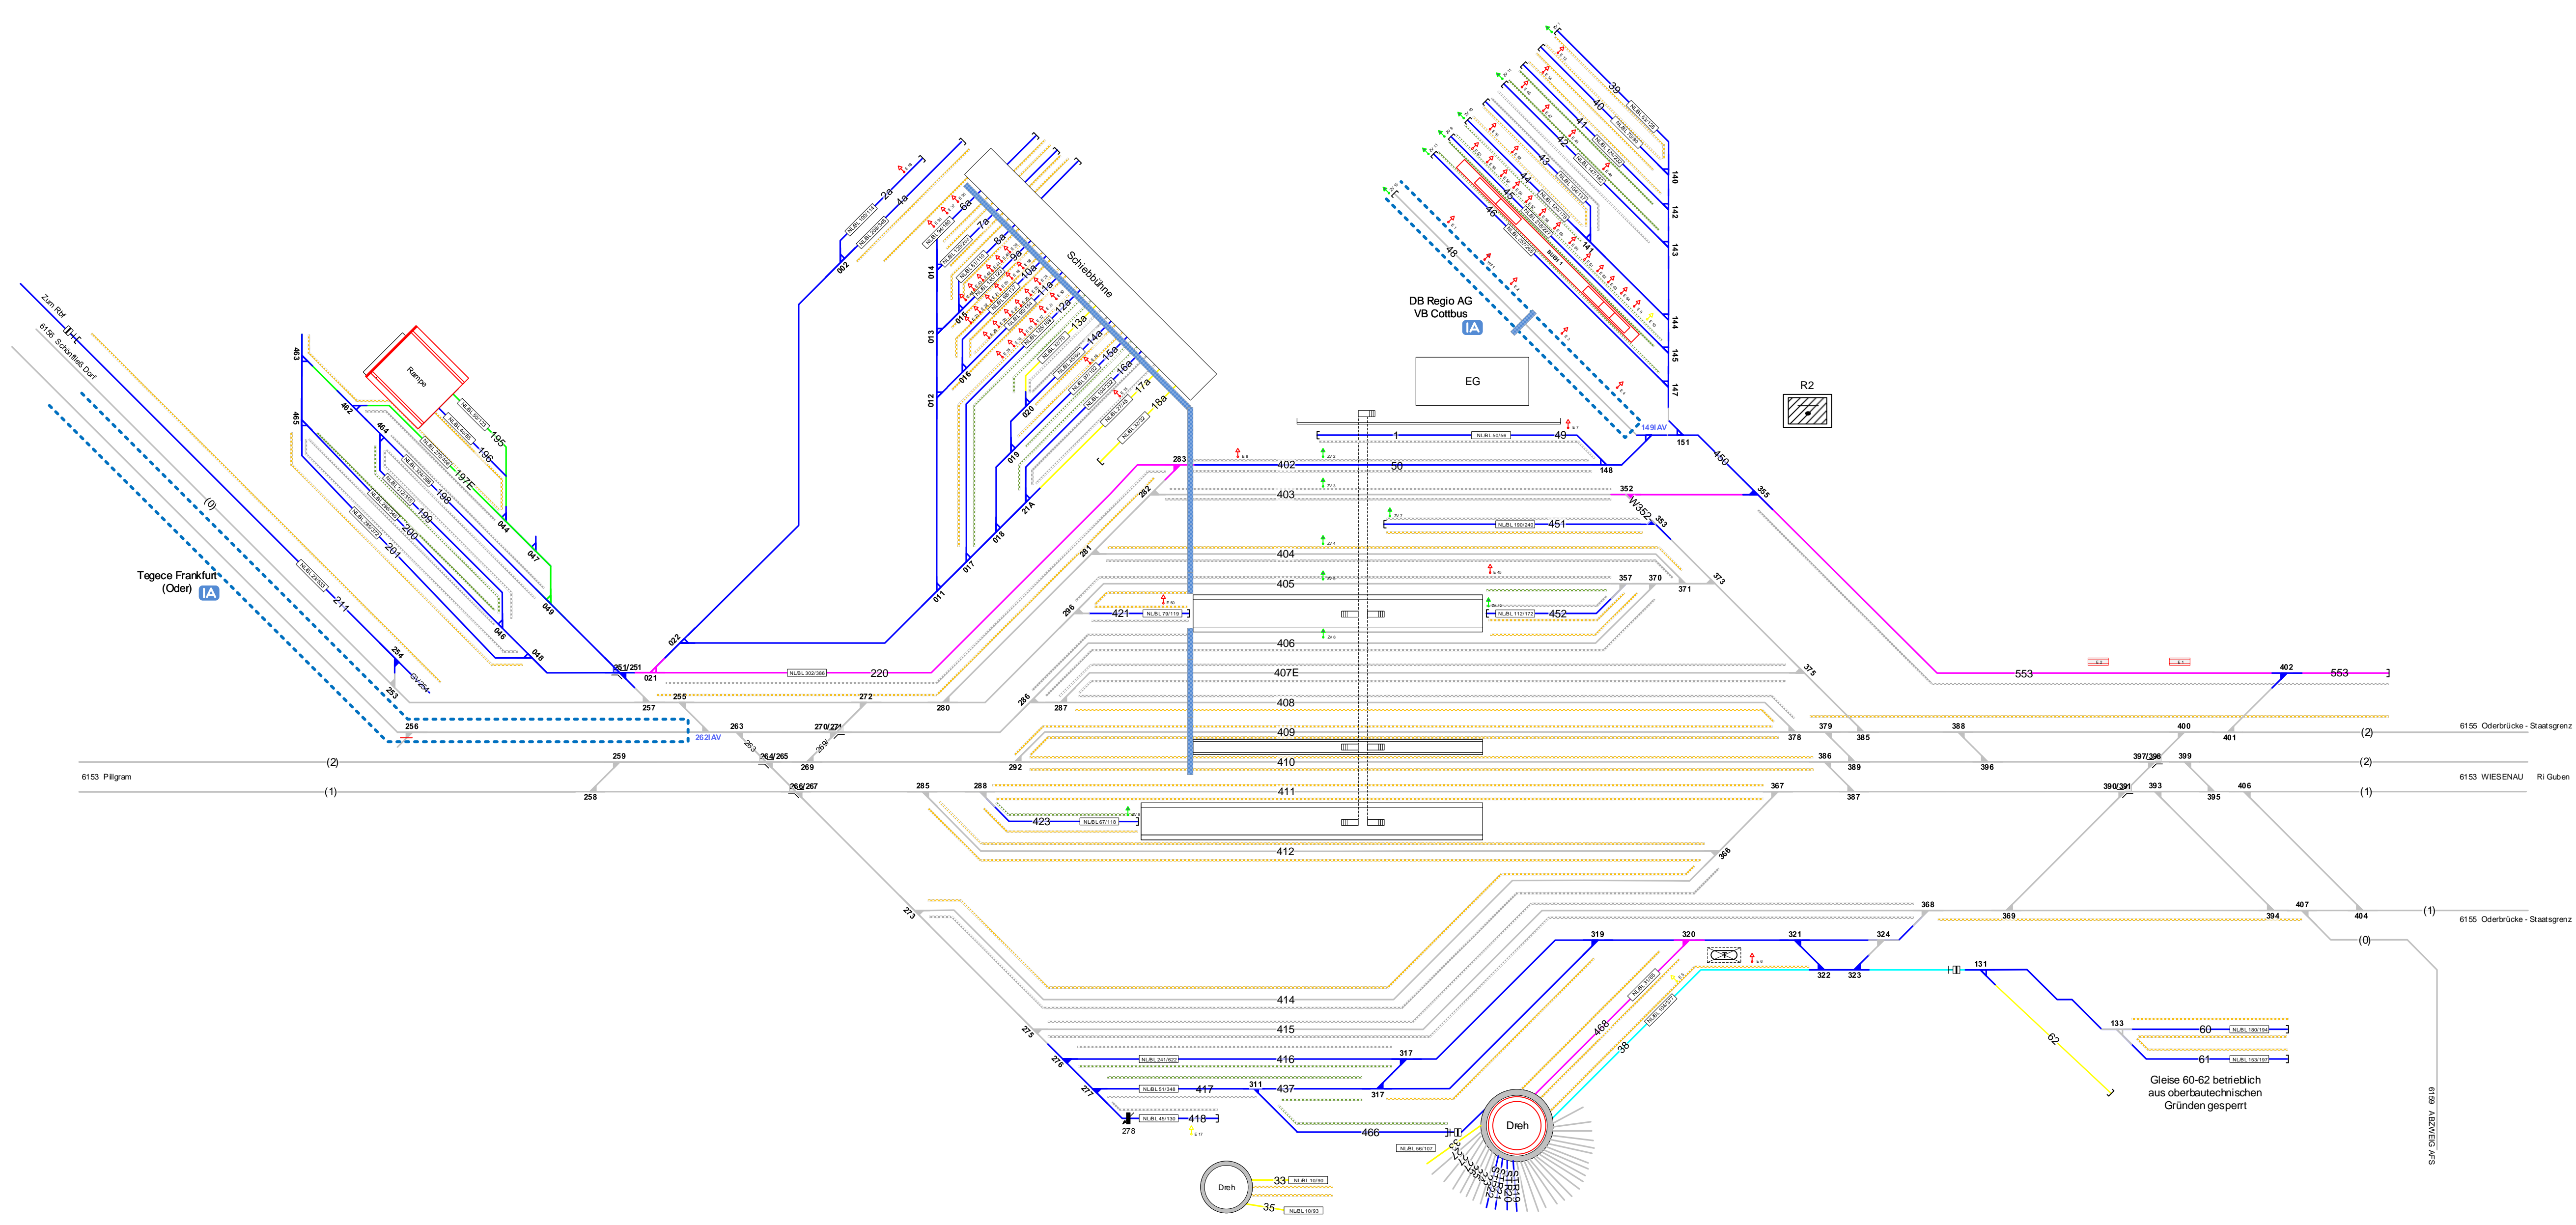

Legende Wege

Nutzungsart der Gleiswischenräume (Wege) ist Geschwindigkeit abhängig. Ausweisung erfolgt gemäß aktuellen betrieblichen Vorgaben zur Geschwindigkeit. Pro Zwischenraum werden 2 Wegetypen ausgewiesen, abhängig vom betrachteten Arbeitsfeld ($V < 0 \text{ km/h}$) und dem benachbarten Verkehrsfeld ($V > 0 \text{ km/h}$)

- Rangierweg $\geq 1,30 \text{ m}$
- Verkehrsweg $\geq 1,0 \text{ m}$
- Zu/Rand/Überwege
- Raum $< 1,0 \text{ m}$

Einbauten sind nicht dargestellt. Dies ist in der Gefährdungsbeurteilung zu beachten. Mitarbeiter sind entsprechend zu unterweisen.

Legende Beleuchtung

- Serviceeinrichtung ohne Beleuchtung
- Beleuchtungsstärke $< 10 \text{ Lux}$
- in Gleis 10 - 35, 40 - 52, etc.

Legende Zusatzausstattung

- E 1 - Elektrans
- WF 1 - Wasserfüllstände
- ZV 1 - Zugvorheizanlage
- E 1 - Einstiegshilfe
- T - Tankstelle
- IRA - Innenreinigungsanlage

Legende Funktion/Produktkategorie Serviceeinrichtung

- 5 - Zugbildungsgleis
- 5 - Dispostgleis
- 5 - Andigleis
- 5 - Ab-/Bereitstellungsgleis
- 5 - Ladegleis
- 5 - Ladegleis_KV
- 5 - Lokgleis
- 5 - Tankgleis
- 5 - Zuführungsgleis
- 5 - keine Serviceeinrichtung