


Hamburg-Altona

AA
 Strecke 1220 km 0,710
 Strecke 6100 km 293,157
 Strecke 1231 km 0,715

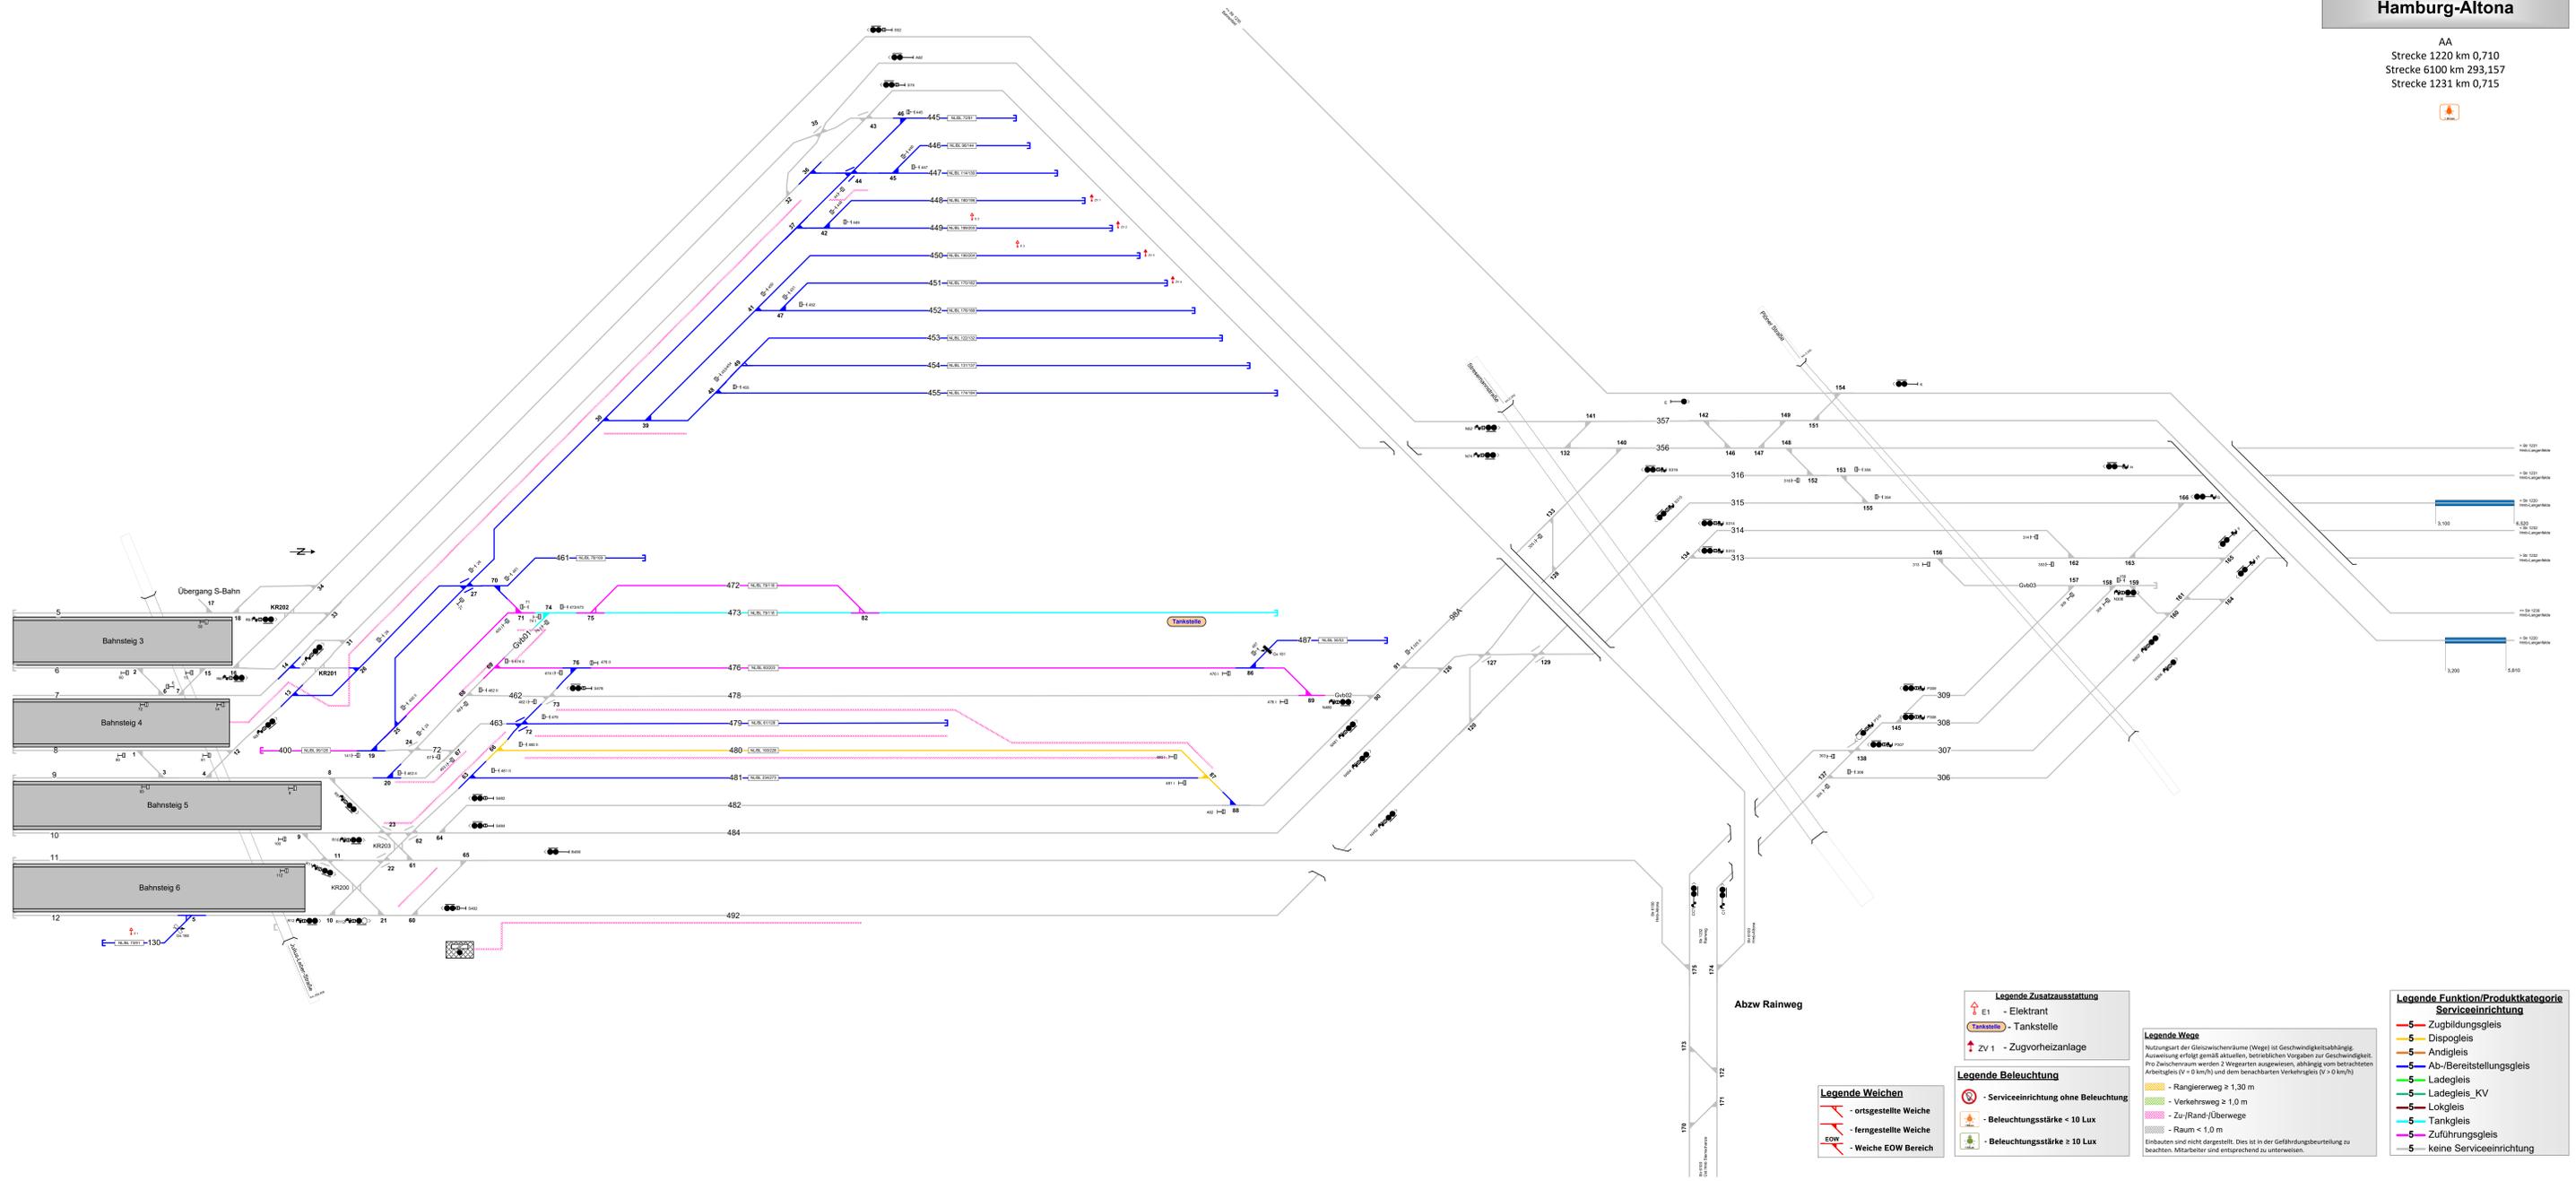

<p>Legende Weichen</p> <ul style="list-style-type: none"> ortsgestellte Weiche ferngestellte Weiche Weiche EOW Bereich 	<p>Legende Zusatzausstattung</p> <ul style="list-style-type: none"> E1 - Elektrant Tankstelle - Tankstelle ZV 1 - Zugvorheizanlage 	<p>Legende Beleuchtung</p> <ul style="list-style-type: none"> Serviceeinrichtung ohne Beleuchtung Beleuchtungsstärke < 10 Lux Beleuchtungsstärke ≥ 10 Lux 	<p>Legende Wege</p> <p>Notwendigkeit der Gleiswiederumkehr (Wege) ist Geschwindigkeitsabhängig. Ausweisung erfolgt gemäß aktuellen, betrieblichen Vorgaben zur Geschwindigkeit. Pro Zwischenraum werden 3 Wegearten ausgewiesen, abhängig vom betrachteten Arbeitsfeld (V = 0 km/h) und dem benachbarten Verkehrsfeld (V > 0 km/h)</p> <ul style="list-style-type: none"> Rangierweg ≥ 1,30 m Verkehrsweg ≥ 1,0 m Zu-/Rand-/Überwege Raum < 1,0 m <p>Einbauten sind nicht dargestellt. Dies ist in der Gefährdungsbeurteilung zu beachten. Mitarbeiter sind entsprechend zu unterweisen.</p>	<p>Legende Funktion/Produktkategorie Serviceeinrichtung</p> <ul style="list-style-type: none"> Zugbildungsgeleis Dispogleis Andigleis Ab-/Bereitstellungsgeleis Ladegleis_KV Ladegleis Lokgleis Tankgleis Zuführungsgeleis keine Serviceeinrichtung
--	--	--	---	--