# Serviceeinrichtungen

DB InfraGO

## Potsdam Hbf

### Legende Funktion/Produktkategorie Serviceeinrichtung

- 5 Zugbildungsgleis
- 5 Dispogleis
- 5 Andigleis
- 5 Ab-/Bereitstellungsgleis
- 5 Ladegleis
- 5 Ladegleis_KV
- 5 Lokgleis
- 5 Tankgleis
- 5 Zuführungsgleis
- 5 keine Serviceeinrichtung

### Legende Zugfahrstraßen in Serviceeinrichtungen

- 1 Zugfahrstraße aus beiden Richtungen für Reise- und Güterzüge
- 1 Zugfahrstraße aus einer Richtung für Reise- und Güterzüge
- 1 Zugfahrstraße aus beiden Richtungen für Güterzüge
- 1 Zugfahrstraße aus einer Richtung für Güterzüge
- 1 Zugfahrstraße f. Durchfahrten von Reise-und Güterzügen
- 1 Zugfahrstraße f. Durchfahrten von Güterzügen

### Legende Zusatzausstattung

- KM 1 - Kombimodul (WC-Entsorgung und Trinkwasserbefüllung
- EH 1 - Einstiegshilfe

### Legende Wege

Nutzungsart der Gleiszwischenräume (Wege) ist Geschwindigkeitsabhängig. Ausweisung erfolgt gemäß aktuellen, betrieblichen Vorgaben zur Geschwindigkeit. Pro Zwischenraum werden 2 Wegearten ausgewiesen, abhängig vom betrachteten Arbeitsgleis (V = 0 km/h) und dem benachbarten Verkehrsgleis (V > 0 km/h)

- Rangierweg ≥ 1,30 m
- Verkehrsweg ≥ 1,0 m
- Zu-/Rand-/Überwege
- Raum < 1,0 m

Einbauten sind nicht dargestellt. Dies ist in der Gefährdungsbeurteilung zu beachten. Mitarbeiter sind entsprechend zu unterweisen.
In dieser Abstellanlage erfolgt im Bereich der Kabelkanäle kein Winterdienst

### Legende Weichen

- ortsgestellte Weiche
- ferngestellte Weiche
- EOW - Weiche EOW Bereich

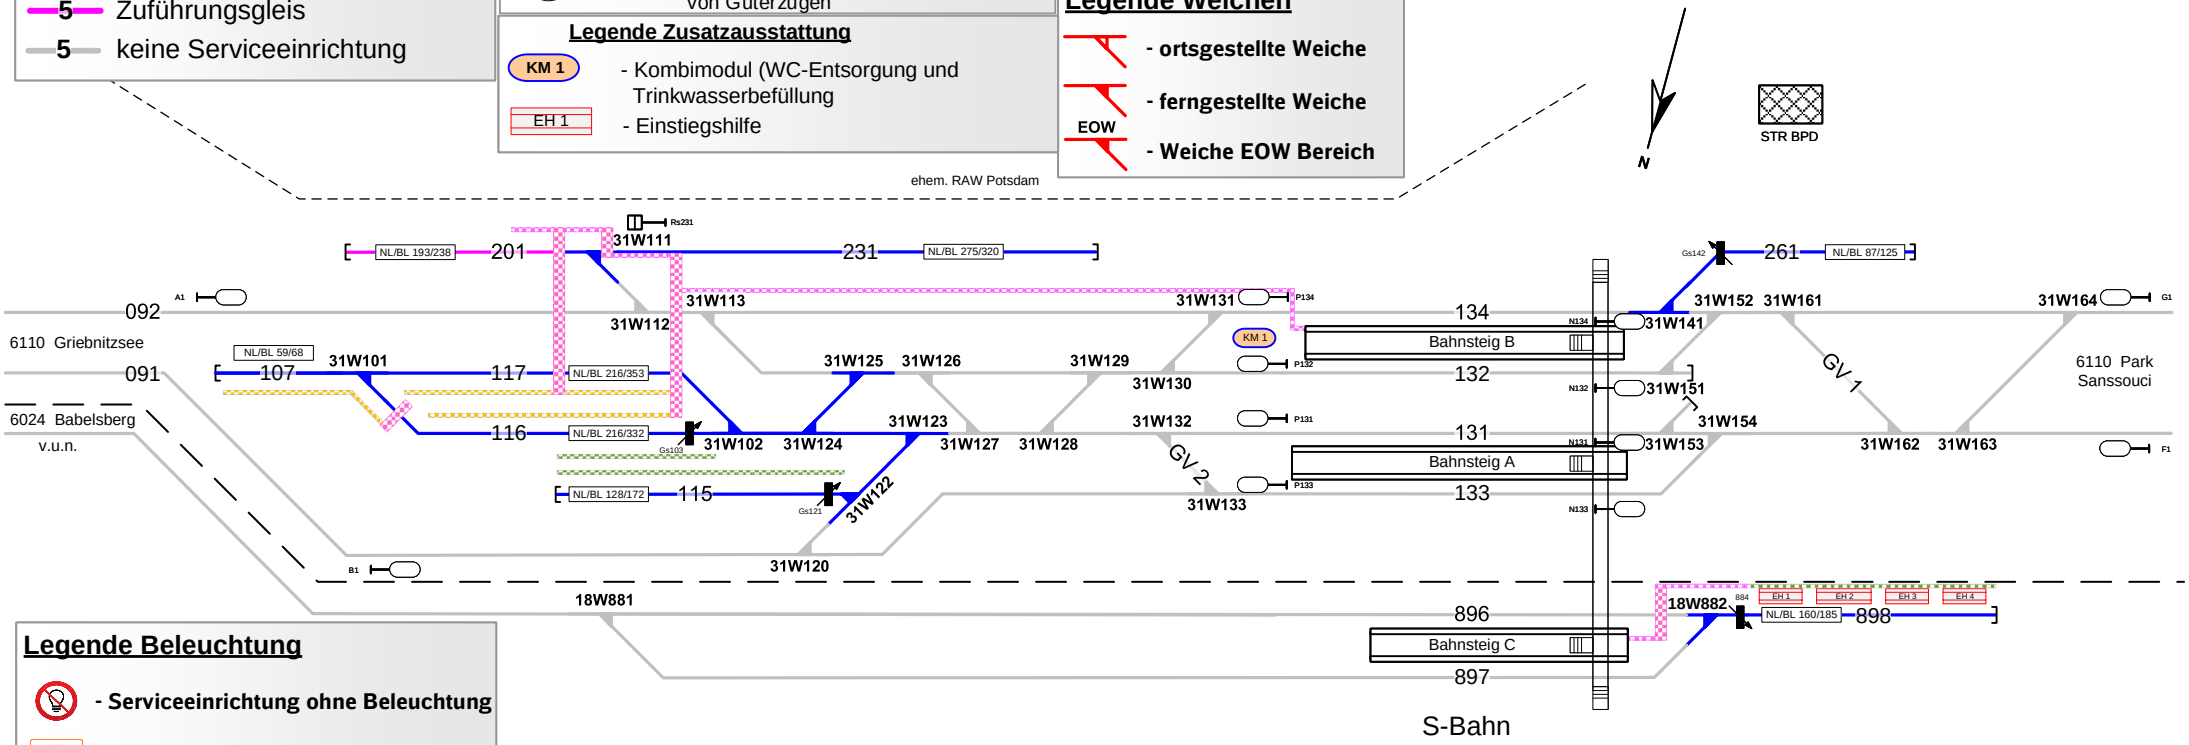


### Legende Beleuchtung

- Serviceeinrichtung ohne Beleuchtung
- Beleuchtungsstärke < 10 Lux
- Beleuchtungsstärke ≥ 10 Lux