
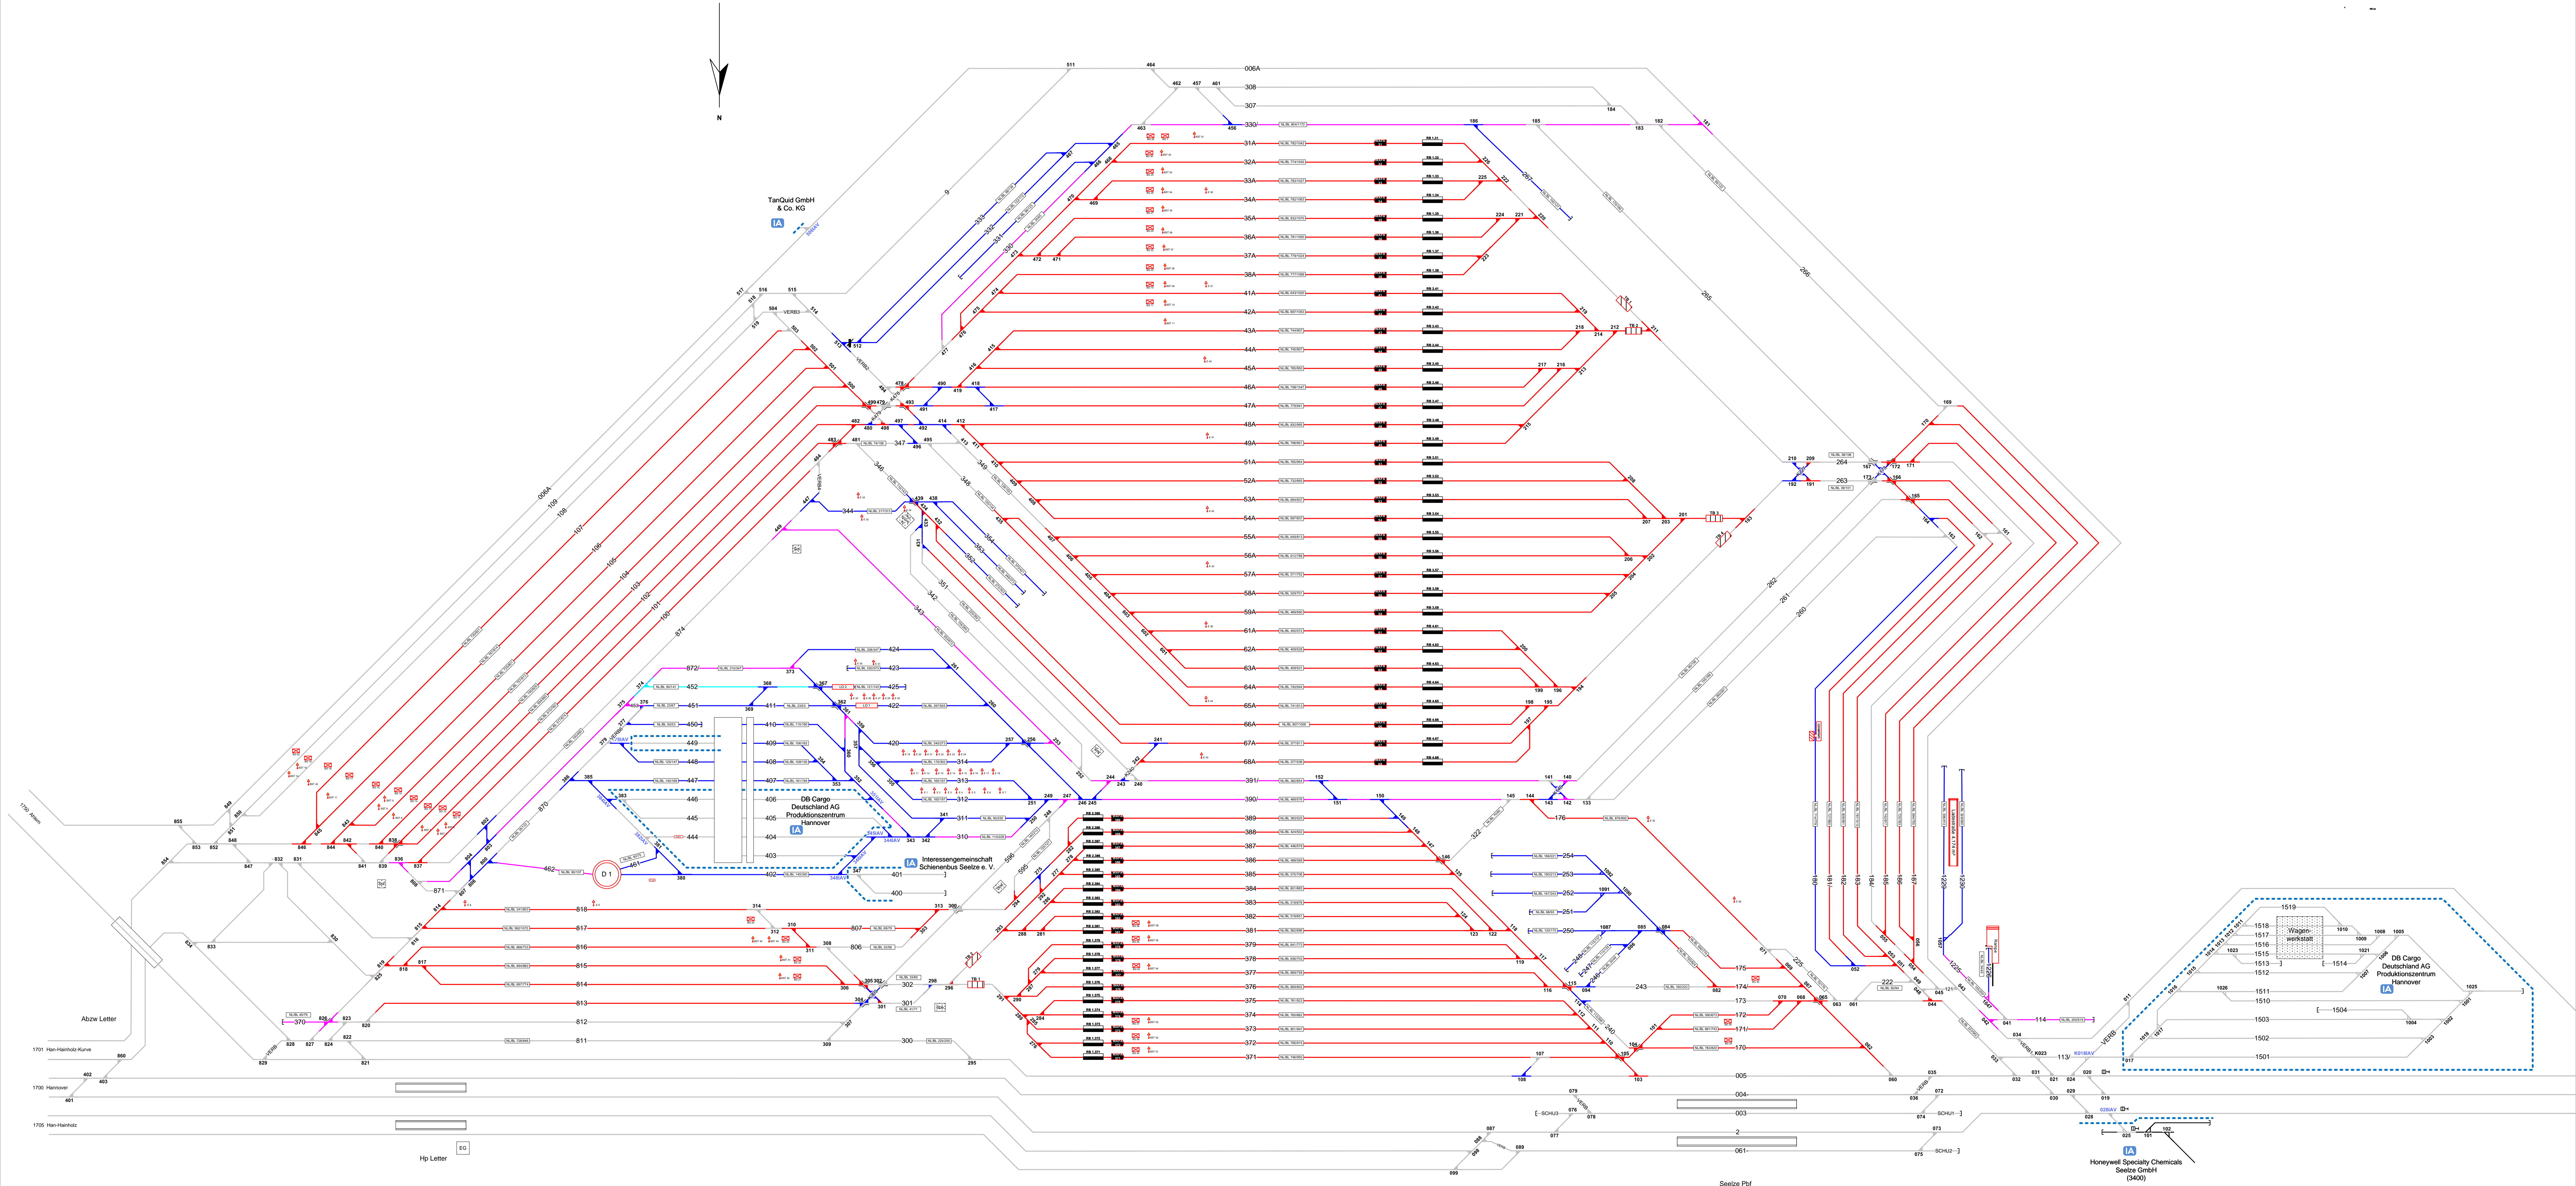


Gleisnummern: wird nachgeliefert

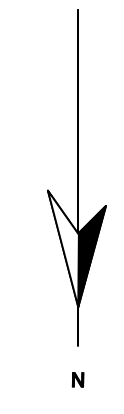

Legende Weichen

- ortsgestellte Weiche
- ferngesteuerte Weiche
- Weiche EOW Bereich

Legende Beleuchtung

- Serviceeinrichtung ohne Beleuchtung
- Beleuchtungsstärke < 10 Lux
- Beleuchtungsstärke ≥ 10 Lux

Legende Zusatzausstattung

- Elektrant
- Druckluftständer
- Brmsprobegerät
- Wagenförderanlage
- Besandungsanlage
- Gefälleausgleichsbremse
- Talbremsen
- Gleiswaage dynamisch
- Tiz-Abstellplatz mit Matte

Legende Funktion/Produktkategorie Serviceeinrichtung

- Zugbildungsgleis
- Dispogleis
- Andigleis
- Ab-/Bereitstellungsgleis
- Ladegleis
- Ladegleis_KV
- Lokgleis
- Tankgleis
- Zuführungsgleis
- keine Serviceeinrichtung