


Falkenberg ob. und unt. Bf. (LF)

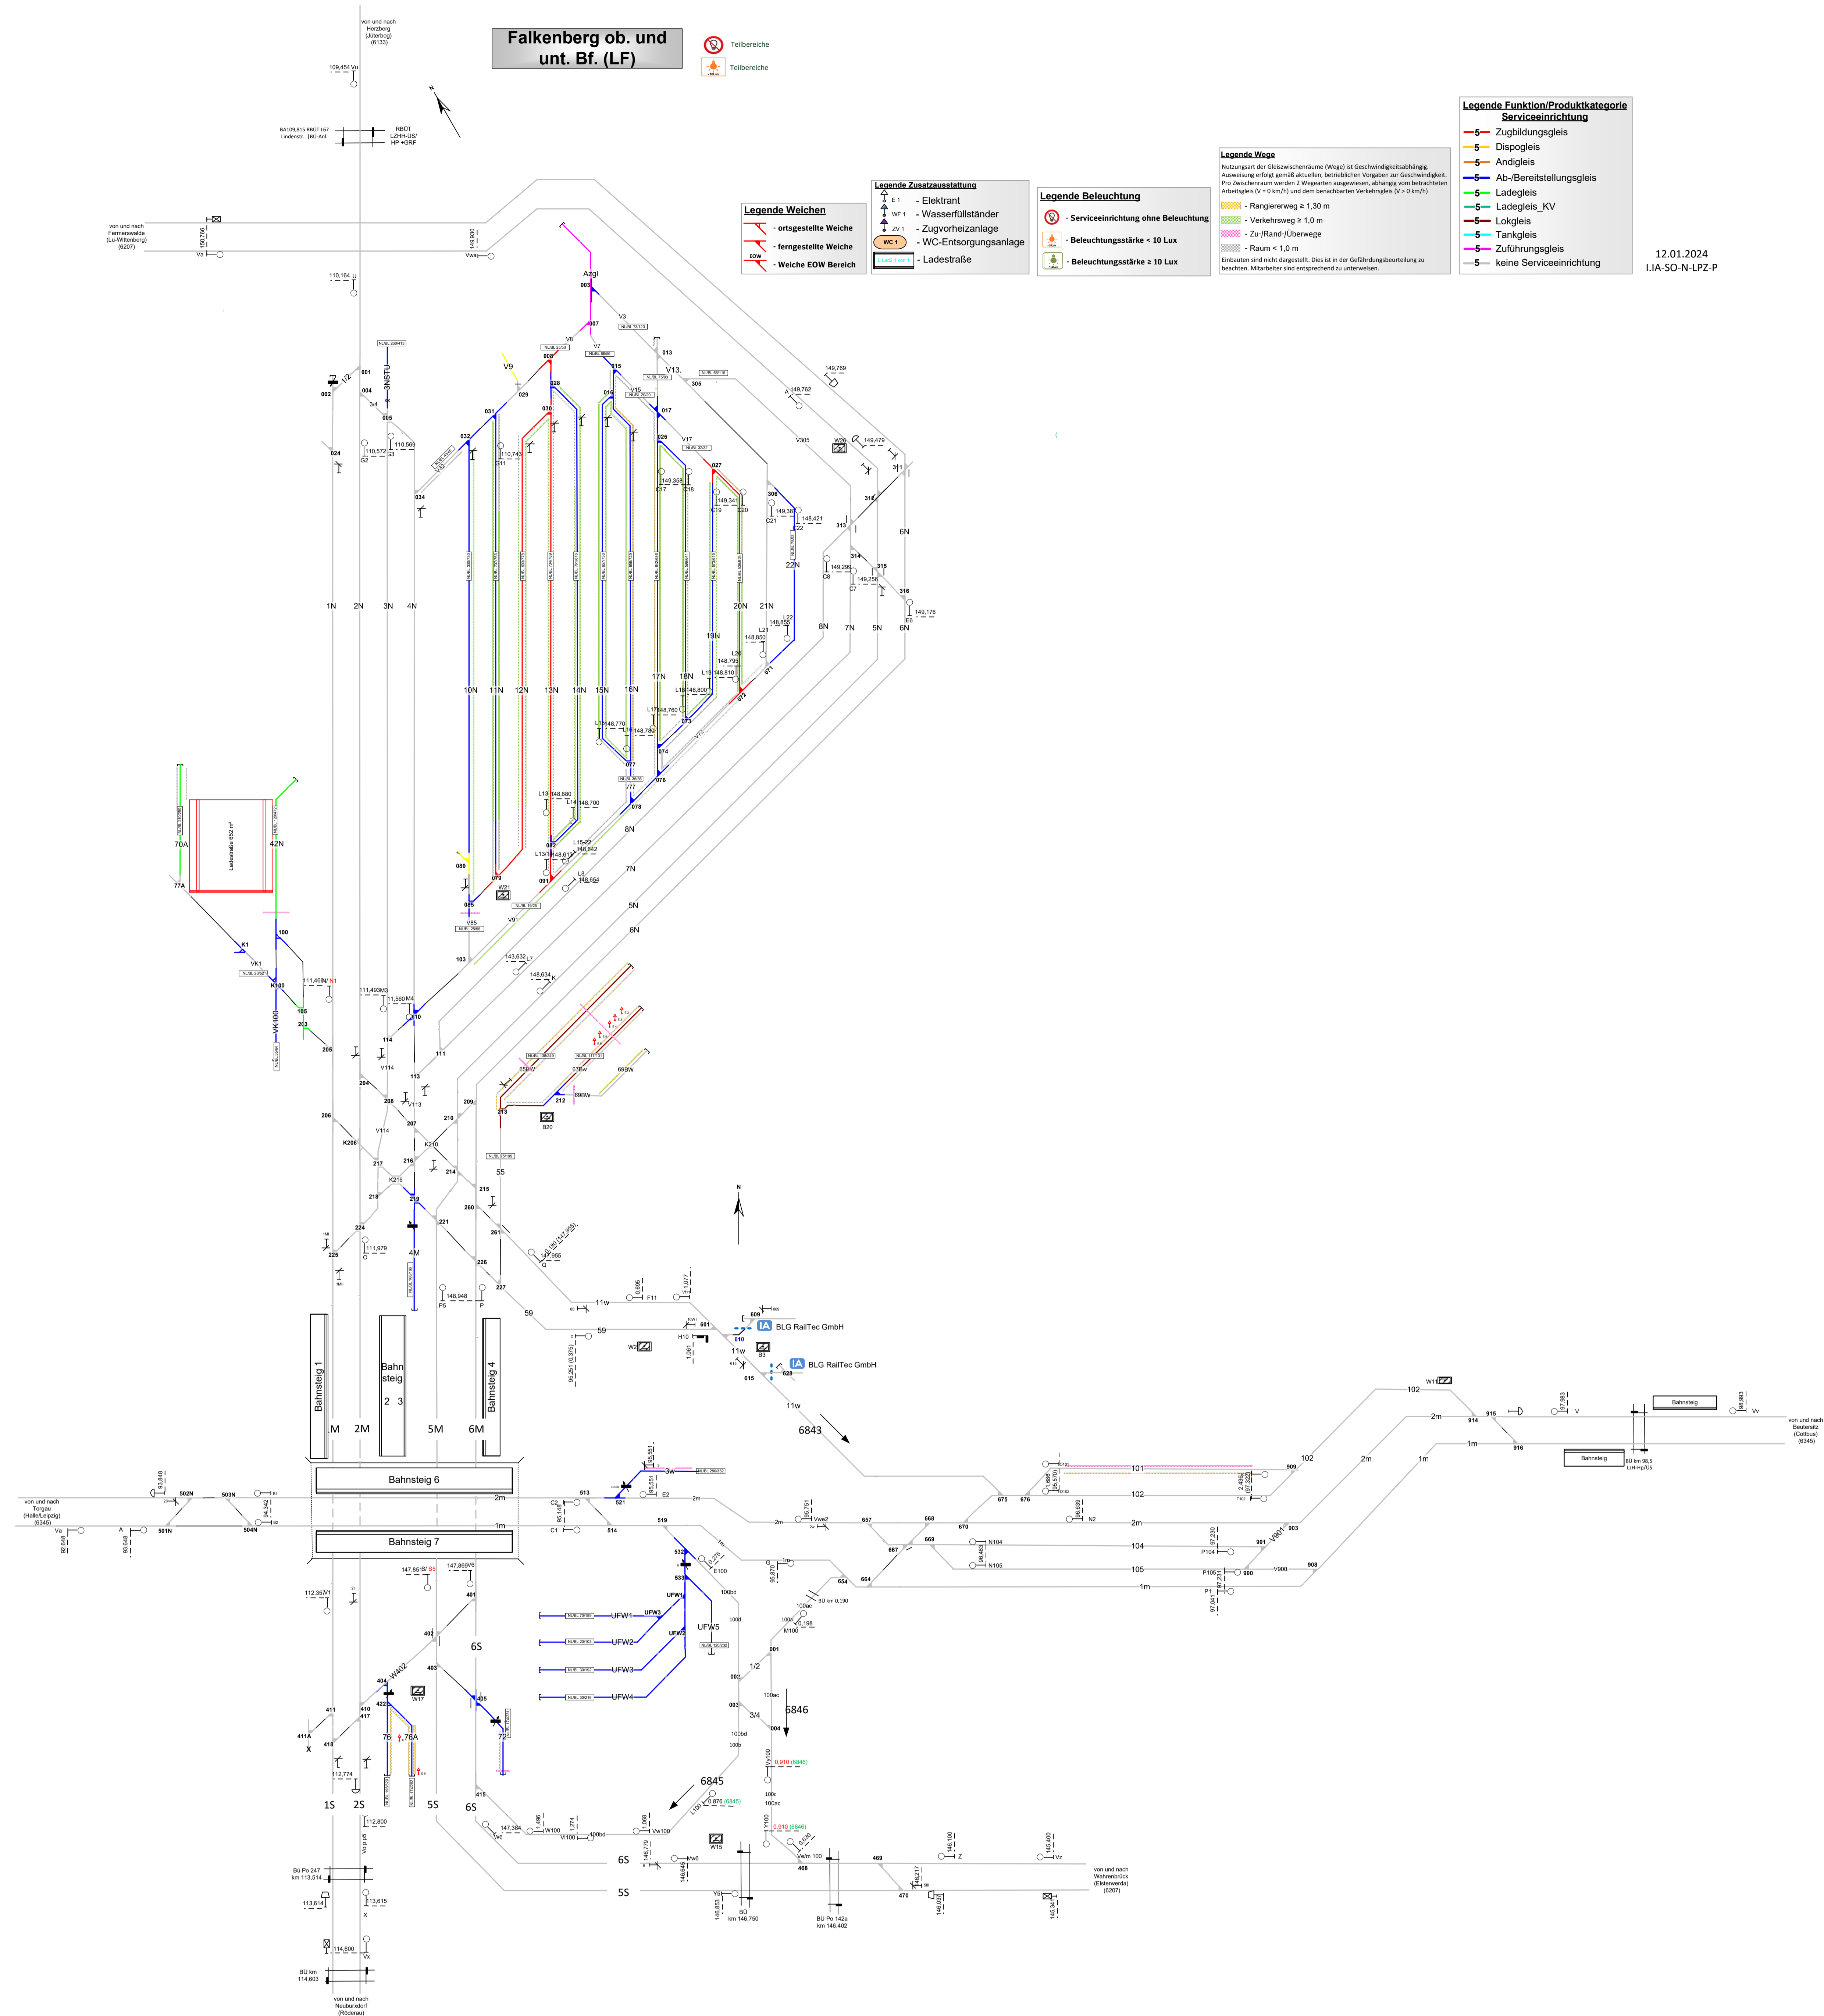

Legende Weichen
 - vorgestellte Weiche
 - fertigestellte Weiche
 - Weiche EDW Bereich

Legende Zusatzausstattung
 - Elektrant
 - Wasserfüllstände
 - Zugweicheanlage
 - WC-Entsorgungsanlage
 - Ladestraße

Legende Beleuchtung
 - Serviceeinrichtung ohne Beleuchtung
 - Beleuchtungsstärke < 10 Lux
 - Beleuchtungsstärke > 10 Lux

Legende Weite
 Nutzung der Gleisweitemärkte (Wege) ist Geschwindigkeit abhängig. Ausweisung erfolgt gemäß aktueller, betrieblicher Vorgaben zur Geschwindigkeit. Pro Fahrstrich werden 3 Weitemärkte ausgewiesen, abhängig vom durchschnittlichen Fahrgeschwindigkeit (V_{max}) und dem benutzten Verkehrsplan (V_{max} km/h).
 - Rangierweg ≥ 1,30 m
 - Verkehrsweg ≥ 1,30 m
 - Zur/Rand/Überwege
 - Raum < 1,0 m
 Einbauten sind nicht dargestellt. Diese in der Gefährdungsbeurteilung zu beschreiben. Mitarbeiter sind entsprechend zu unterweisen.

Legende Funktion/Produktkategorie Serviceeinrichtung
 - Zugbildungsgeleis
 - Dispolgeleis
 - Andigleis
 - Ab-Bereitstellungsgeleis
 - Ladegleis
 - Ladegleis_KV
 - Lokgeleis
 - Tankgeleis
 - Zuführungsgeleis
 - keine Serviceeinrichtung

12.01.2024
 IJA-SO-N-LPZ-P