
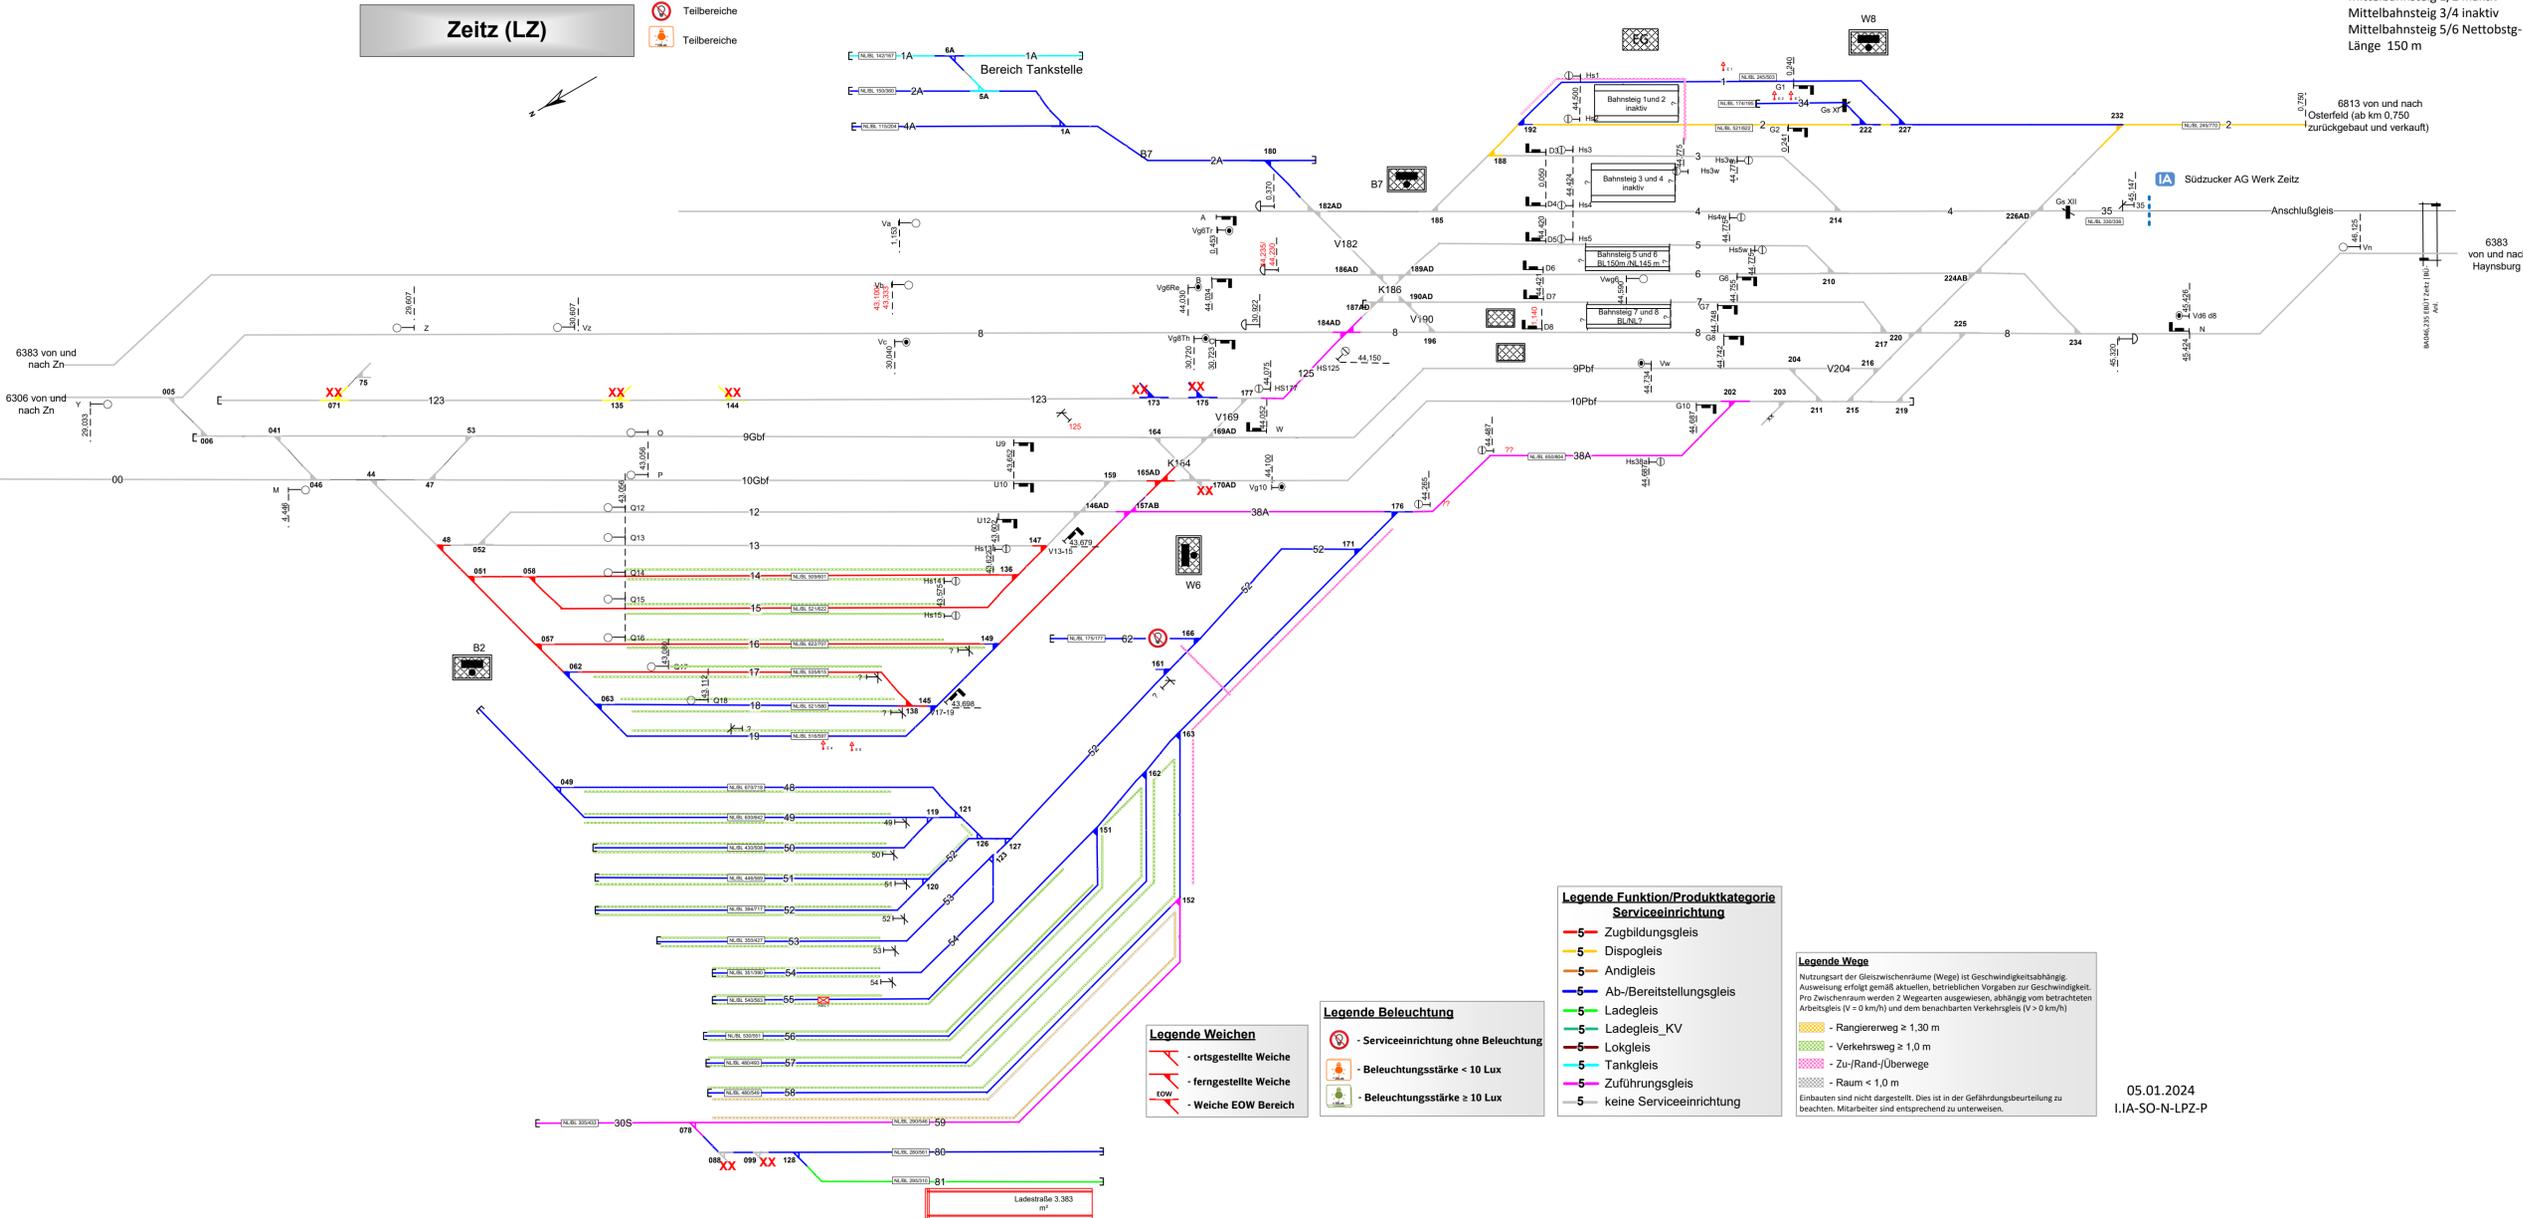


S&S Fr. Schölzel-Zeitz
 Mittelbahnsteig 1/2 inaktiv
 Mittelbahnsteig 3/4 inaktiv
 Mittelbahnsteig 5/6 Nettobstg-
 Länge 150 m

Zeit (LZ)

- Teilbereiche
- Teilbereiche

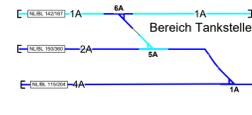

- Legende Weichen**
- ortsgestellte Weiche
 - ferngestellte Weiche
 - Weiche EOW Bereich

- Legende Beleuchtung**
- Serviceeinrichtung ohne Beleuchtung
 - Beleuchtungsstärke < 10 Lux
 - Beleuchtungsstärke ≥ 10 Lux

- Legende Funktion/Produktkategorie Serviceeinrichtung**
- 5 Zugbildungsgeleis
 - 5 DispoGLEIS
 - 5 AndGLEIS
 - 5 Ab-/Bereitstellungsgeleis
 - 5 Ladegleis
 - 5 Ladegleis_KV
 - 5 Lokgleis
 - 5 Tankgleis
 - 5 Zuführungsgeleis
 - 5 keine Serviceeinrichtung

- Legende Wege**
- Nutzungsart der Gleiszwischenräume (Wege) ist Geschwindigkeitsabhängig. Ausweisung erfolgt gemäß aktuellen betrieblichen Vorgaben zur Geschwindigkeit. Pro Zwischenraum werden 2 Wegarten ausgewiesen, abhängig vom betrachteten Arbeitsgleis (V = 0 km/h) und dem benachbarten Verkehrsgeleis (V = 0 km/h)
- Rangierweg ≥ 1,30 m
 - Verkehrsweg ≥ 1,0 m
 - Zu-/Rand-/Überwege
 - Raum < 1,0 m
- Einbauten sind nicht dargestellt. Dies ist in der Gefährdungsbeurteilung zu beachten. Mitarbeiter sind entsprechend zu unterweisen.

05.01.2024
 I.1A-SO-N-LPZ-P

6383 von und nach Haynsburg

6813 von und nach Osterfeld (ab km 0,750 zurückgebaut und verkauft)

Südzucker AG Werk Zeitz

Anschlußgleis

6383 von und nach Zn

6306 von und nach Zn

Ladestraße 3.383 m²