


Bf München Ost Pbf

MOR 5510 / 5600

Ri. Mü. Dagfng Str.5584

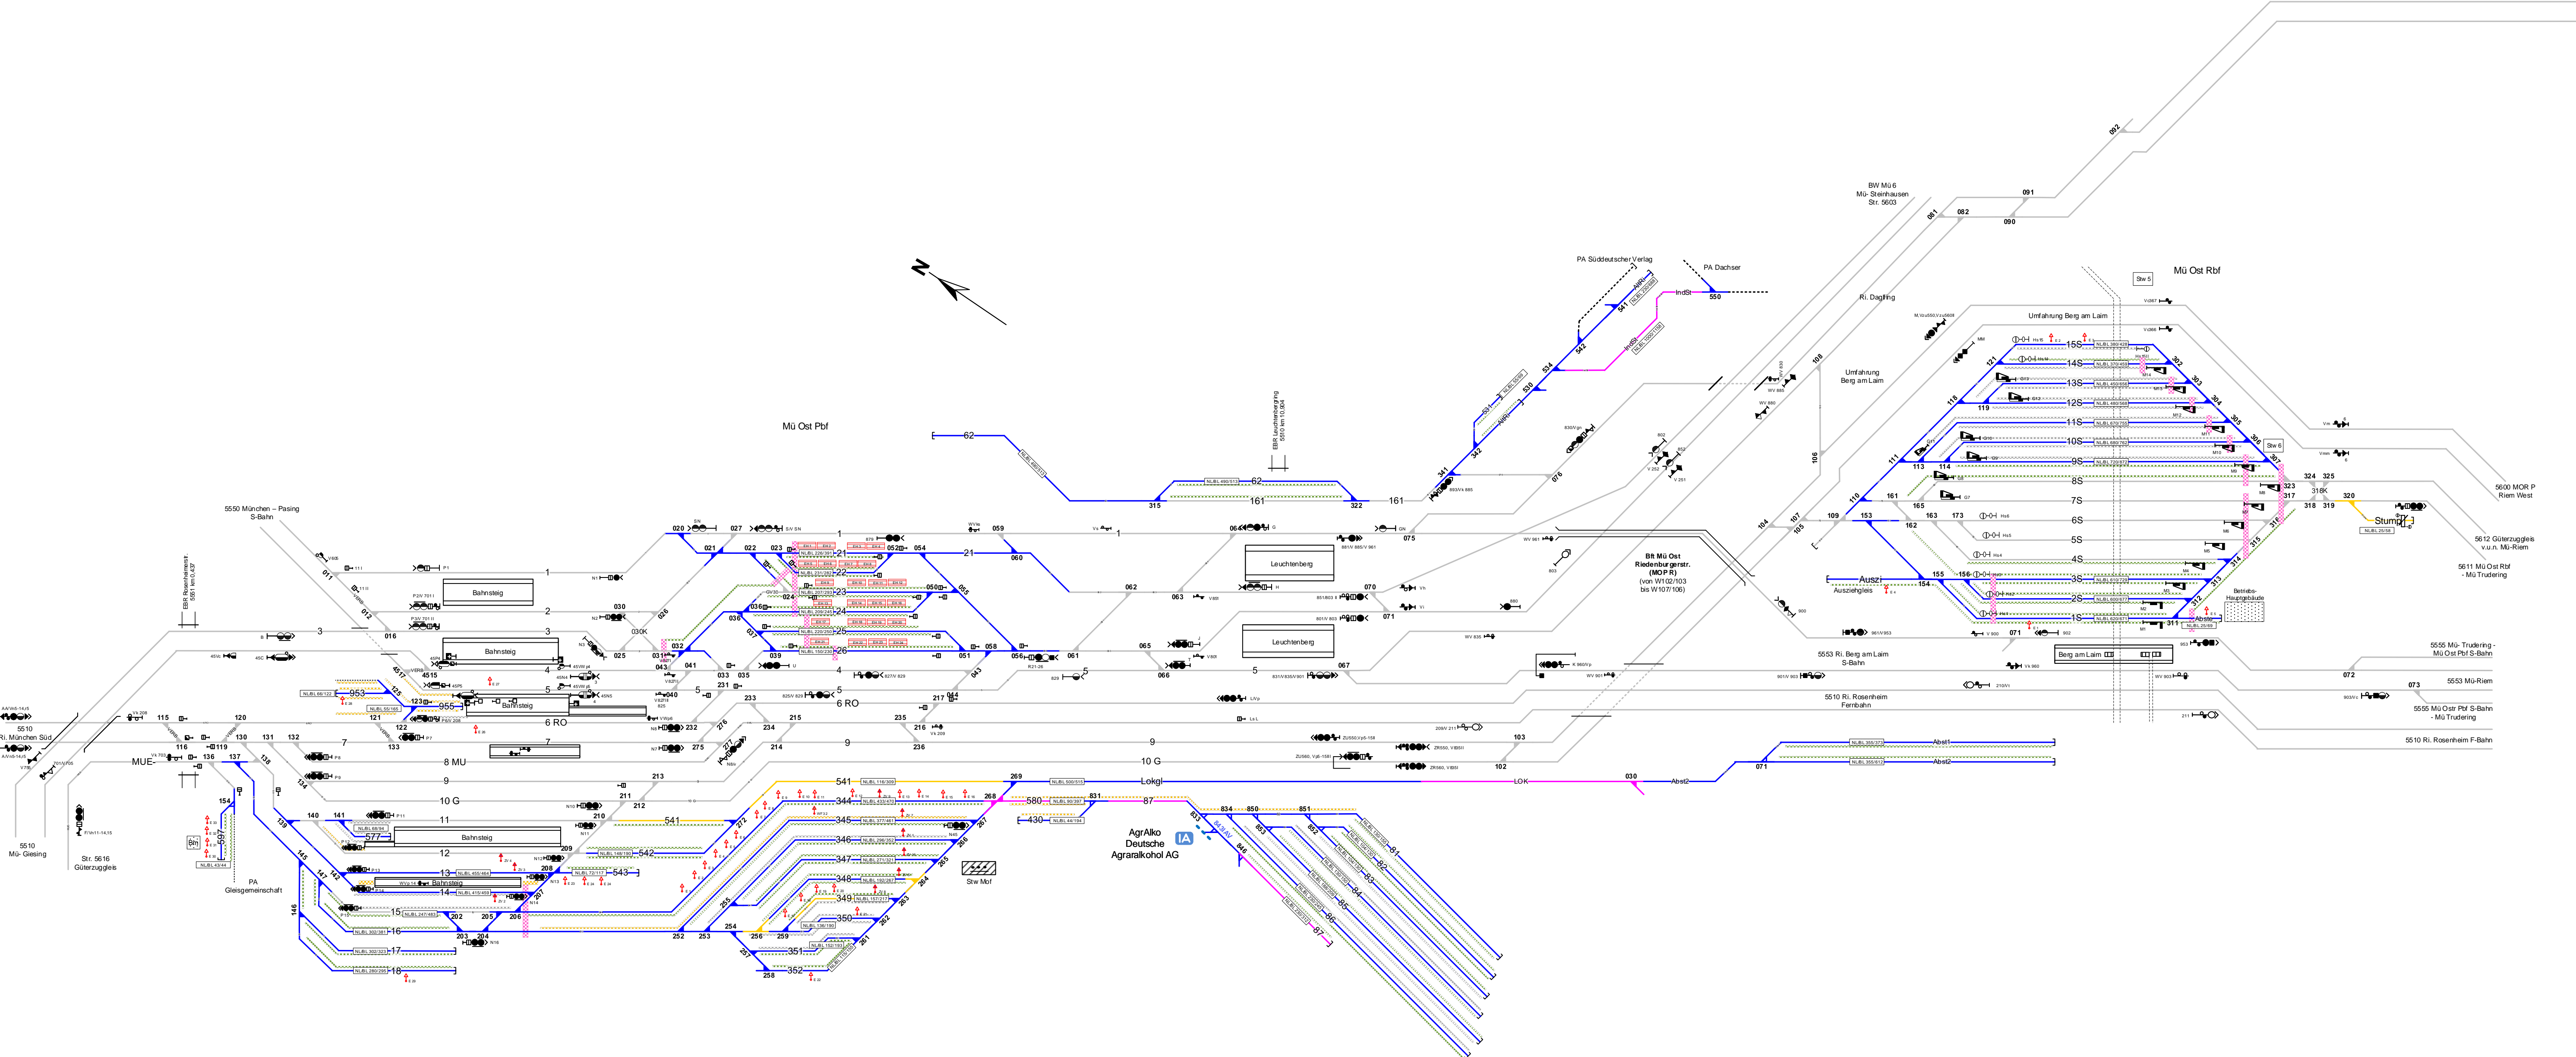

- Legende Zusatzausstattung**
- Arbeitsbühne
 - Elektrant
 - Wassefüllständer
 - Einstiegshilfe
 - Zugvorheizanlage

- Legende Beleuchtung**
- Serviceeinrichtung ohne Beleuchtung
 - Beleuchtungsstärke < 10 Lux
 - in Gleis 10 - 35, 40 - 52, etc.

- Legende Funktion/Produktkategorie Serviceeinrichtung**
- Zugbildungsgleis
 - Dispostgleis
 - Andigleis
 - Ab-/Bereitstellungsgleis
 - Ladegleis
 - Ladegleis_KV
 - Lokgleis
 - Tankgleis
 - Zuführungsgleis
 - keine Serviceeinrichtung

Legende Wege

Nutzungsart der Gleisweiche (Weg) ist Geschwindigkeit abhängig. Ausweisung erfolgt gemäß aktuellen betrieblichen Vorgaben zur Geschwindigkeit. Pro Weiche zum Weichen 2 Weichenarten ausgewiesen, abhängig vom betrachteten Arbeitsgebiet (V < 0 km/h) und dem betrachteten Verkehrsgebiet (V > 0 km/h)

- Rangierweg ≥ 1,30 m
- Verkehrsweg ≥ 1,0 m
- Zu-/Rand/Überwege
- Raum < 1,0m

Einbauten sind nicht dargestellt. Dies ist in der Gefährdungsbeurteilung zu beachten. Mitarbeiter sind entsprechend zu unterweisen.