


Mainz Hbf

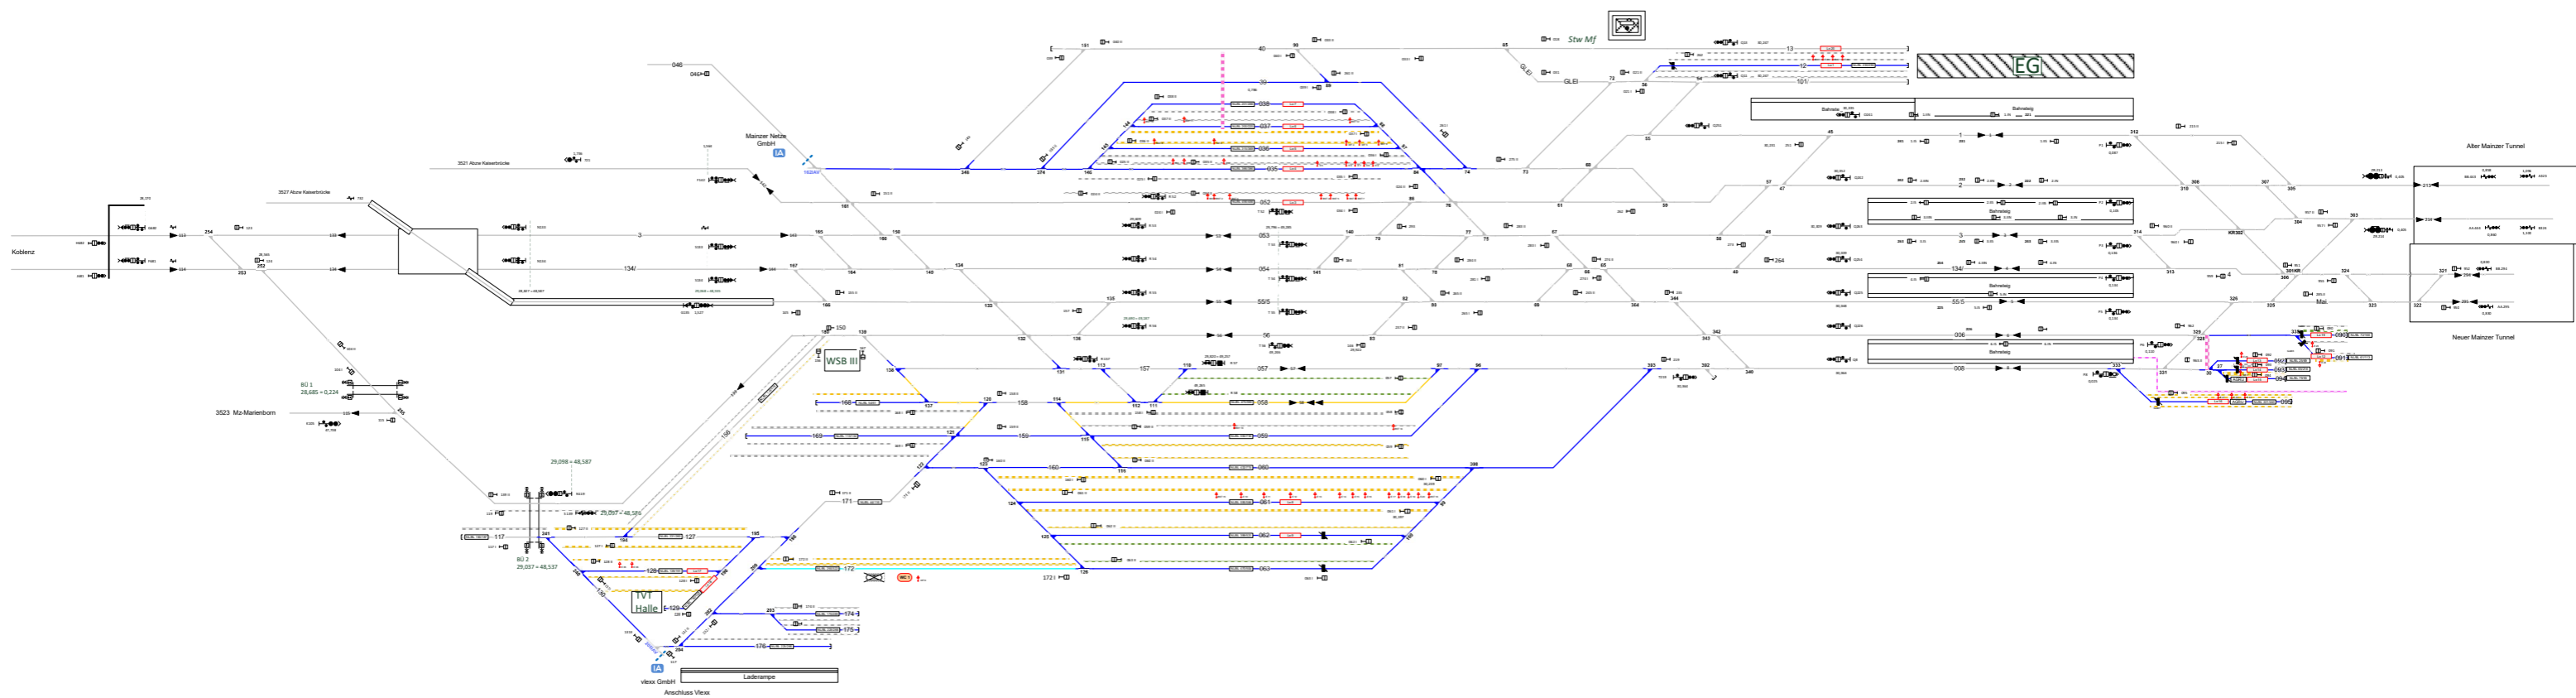

Legende Zugfahrstraßen in Serviceeinrichtungen

- ➔ Zugfahrstraße aus beiden Richtungen für Reise- und Güterzüge
- ➔ Zugfahrstraße aus einer Richtung für Reise- und Güterzüge
- ➔ Zugfahrstraße aus beiden Richtungen für Güterzüge
- ➔ Zugfahrstraße aus einer Richtung für Güterzüge
- ➔ Zugfahrstraße f. Durchfahrten von Reise- und Güterzügen
- ➔ Zugfahrstraße f. Durchfahrten von Güterzügen

Legende Wiese

Nutzung der Gleiswechsellagerung (Wiese) ist Geschwindigkeitabhängig. Bezeichnung erfolgt gemäß dem Plan, Verhältnisse sind gültig für Geschwindigkeit. Pro Zeichen zum selben 2. Wertgeber angegeben, Abhängig vom betrieblichen Plan (1 = 10 km/h und dem betrieblichen Verkehrsplan (1 = 10 km/h)).

- 🟡 - Rangierweg $\geq 1,30$ m
- 🟢 - Verkehrswege $\geq 1,0$ m
- 🟠 - Zur/Rand/Überwege
- 🟤 - Raum $\leq 1,0$ m

Einheiten sind nicht angegeben. Dies ist in der Gleisführungsbeschreibung zu beachten. Mitarbeiter und entsprechend zu unterstützen.

Legende Zusatzausstattung

- ⚡ - Elektrant
- 🚰 - Wasserfüllständer
- 🚰 - Druckluftständer
- 🔌 - WC-Entsorgungsanlage

Legende Beleuchtung

- 🔦 - Serviceeinrichtung ohne Beleuchtung
- 🔦 - Beleuchtungsstärke < 10 Lux
- 🔦 - in Gleis 10 - 31, 40 - 52, etc.

Legende Funktion/Produktkategorie Serviceeinrichtung

- 🚶 - Zugbildungsgeleis
- 🚶 - DispoGLEIS
- 🚶 - Andigleis
- 🚶 - AB-/Bereitstellungsgeleis
- 🚶 - Ladegleis
- 🚶 - Ladegleis_KV
- 🚶 - Lokgleis
- 🚶 - Tankgleis
- 🚶 - Zuführungsgeleis
- 🚶 - keine Serviceeinrichtung